

BAUVORHABEN:
"Living streets"
Mietwohnungen Wartstrasse
9244 Niederuzwil

AUFTRAGGEBER:
Sutter Luxburg AG
Reckholder 62, 9527 Niederhelfenschwil

PLANVERFASSEN + BAULEITUNG
Akeret Architektur GmbH
Schachenstrasse 17, 9243 Jonschwil
Tel. 071 923 54 38
E-Mail: hj.akeret@thurweb.ch
www.akeretarchitektur.ch

PROJEKTNUMMER:
2020/02
GEZEICHNET:
aa
DATUM:

REVIDIERT:
03.06.2021/21.06.2021/3.2.22
MASSSTAB:
1:200
PLANGRÖSSE:
84/61 cm

PLANUNGSPHASE:
Projektphase : Revision Ueberbauungsplan (1.06.2021)
PLANNUMMER:
PLANTITEL:
Situation Erdgeschoss
Plangebiet B Parzelle 2042

C:\Users\Mark\Desktop\CAD-Daten\Aktuell\Luzernburg\TILEBERBAUUNG\NEU\ORIGINALE\NEU\Modell\2\Auswertung\NEU.dgn

OBERIRDISCHE PARKIERUNG:					
PKW	MFH 1-3	GÄSTE	6	BEWOHNER	6
	MFH 4	GÄSTE	2	BEWOHNER	0
	MFH 5	GÄSTE	0	BEWOHNER	0
	MFH 6	GÄSTE	0	BEWOHNER	0
	MFH 7	GÄSTE	0	BEWOHNER	0
TOTAL		GÄSTE	8	BEWOHNER	6
LADESTATIONEN GARAGE 6a)					
MIETAUTO MOBILITY FLEX (Garage 6a)					
VELO ABSTELLRAUM 7/7a/7b/9/11/13/15 je 1					
2 PWW					
2 PKW					
7 PARKFELDER (je 5 Velos)					



MFH D2 MFH 7 Projekt
Wartstrasse 11
Etappe 4 +- 0.00 = 508.50

MFH D3 MFH 6 Projekt
Wartstrasse 13
Etappe 4 +- 0.00= 508.35

MFH D2 MFH 5 Projekt
Wartstrasse 15
Etappe 4 +- 0.00= 508.25

BAUVORHABEN:		Mietwohnungen Wartstrasse 9 9244 Niederuzwil		
AUFTRAGGEBER:		Sutter Luxburg AG Reckholder 62, 9527 Niederhelfenschwil		
PLANVERFASSEN + BAULEITUNG		Tel. 079 216 77 27 E-Mail; hj.akeret@thurweb.ch www; akeretarchitektur.ch		PROJEKTNUMMER: 101/015
Akeret Architektur GmbH Schachenstrasse 17, 9243 Jonschwil				GEZEICHNET: aa
				DATUM: 28.08.2018
PLANUNGSPHASE: Projektphase : Revision Ueberbauungsplan				REVIDIERT: 05.02.22
PLANNUMMER:	PLANTITEL: ATTIKAGESCHOSS Plangebiet B Parzelle 2042			MASSSTAB: 1:200
				PLANGROSSE: 84/60


C:\Users\Akeret\Desktop\CAD Daten\CAD Objekte\Aktuell\Luxburg III\UEBERBAUUNG NEU\ORIGINALE NEU\Modell 2\Aussenanlage NEU.glt

4.5 Zi-Wohnung
NNFL m2 100.30

3.5 Zi-Wohnung
NNFL m2 87.20


2.5 Zi-Wohnung
NNFL m2 79.67

4.5 Zi-Wohnung
NNFL m2 100.38

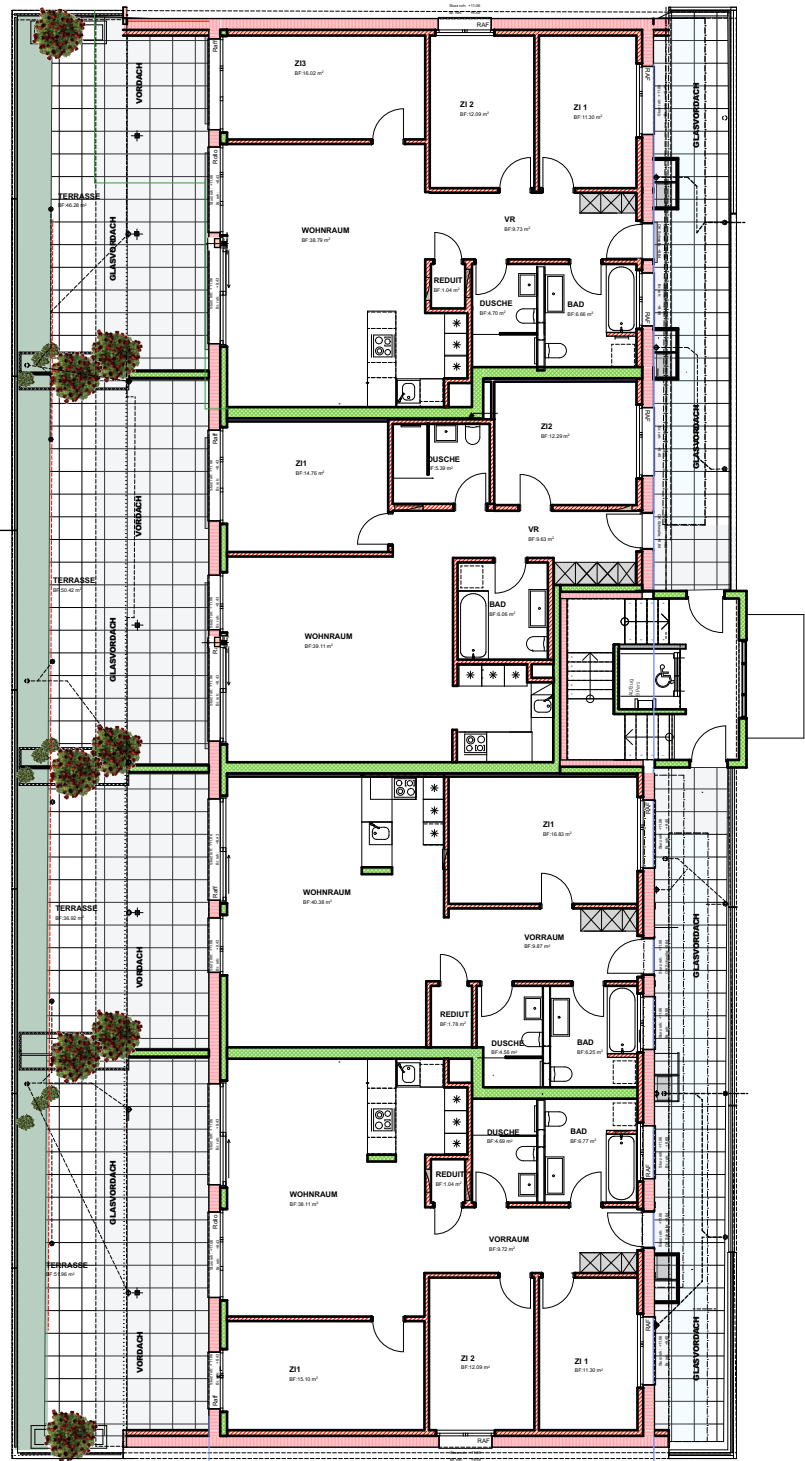


MFH WARTSTRASSE 11

SCHNITT

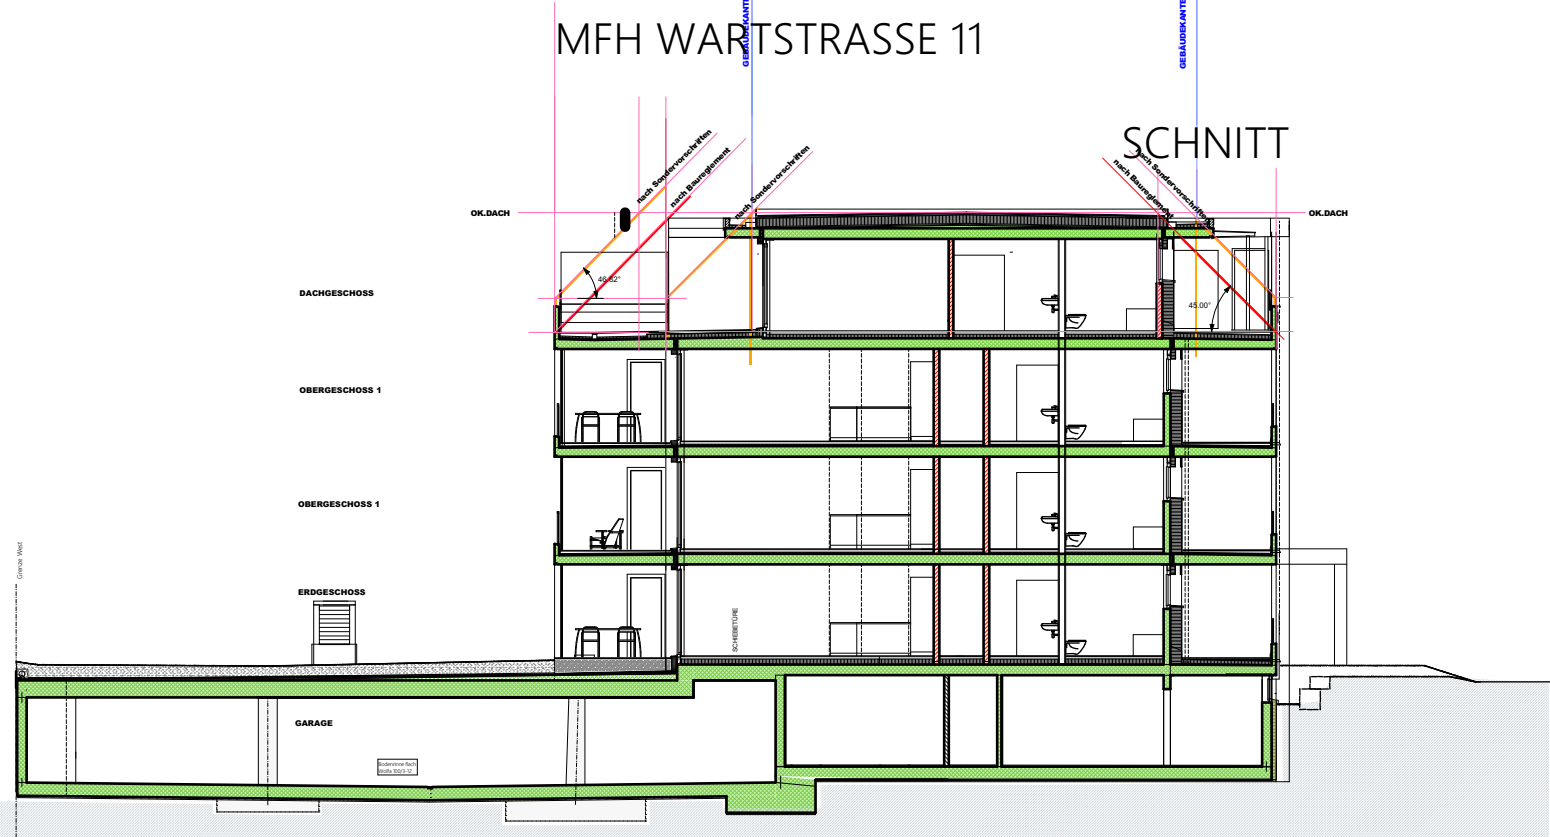

MFH WARTSTRASSE 13

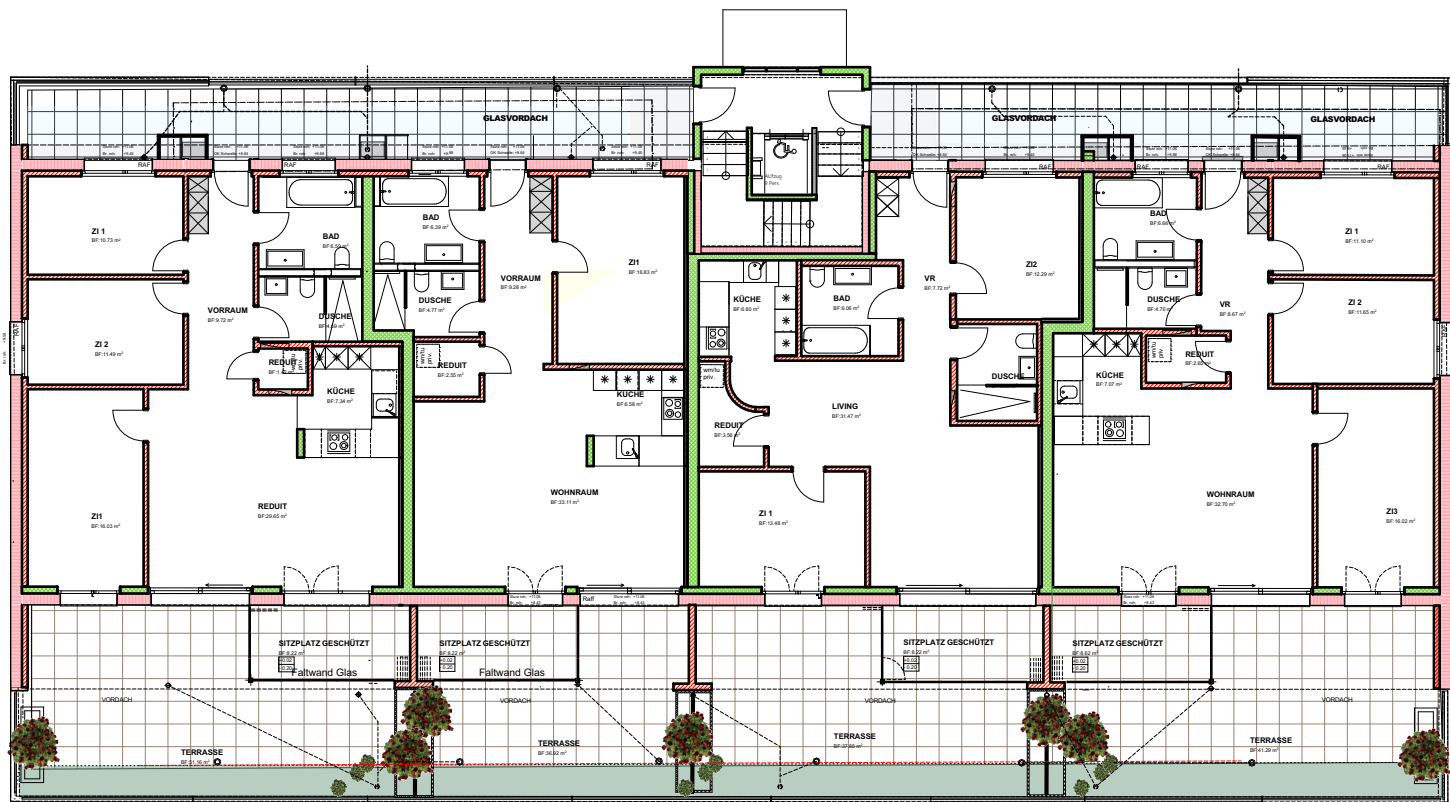


4.5 Zi-Wohnung
NNFL m2 97.66
WG m2 8.22

2.5 Zi-Wohnung
NNFL m2 79.51
WG m2 8.22

3.5 Zi-Wohnung
NNFL m2 86.58
WG m2 8.22

4.5 Zi-Wohnung
NNFL m2 100.30
WG m2 8.22

SCHNITT

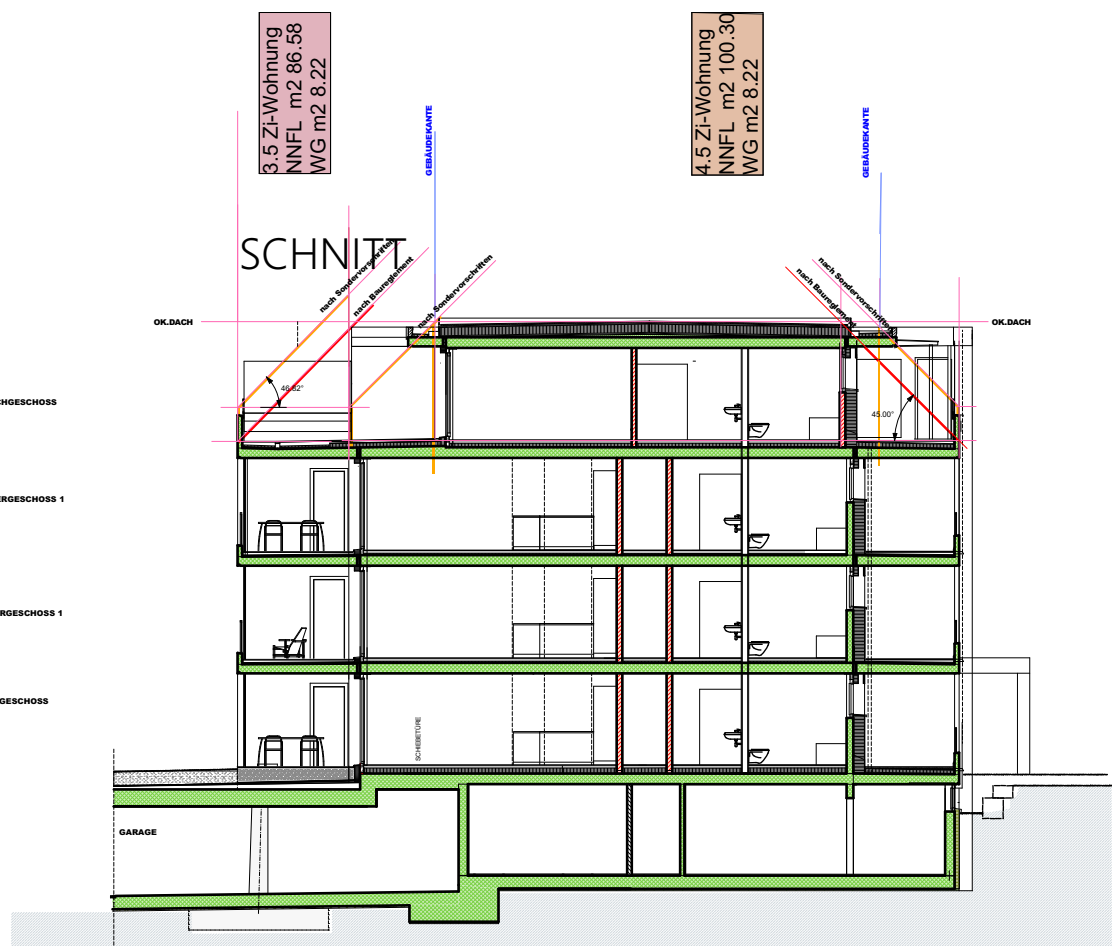


4.5 Zi-Wohnung
NNFL m2 100.30

3.5 Zi-Wohnung
NNFL m2 87.20

2.5 Zi-Wohnung
NNFL m2 79.67

4.5 Zi-Wohnung
NNFL m2 100.38

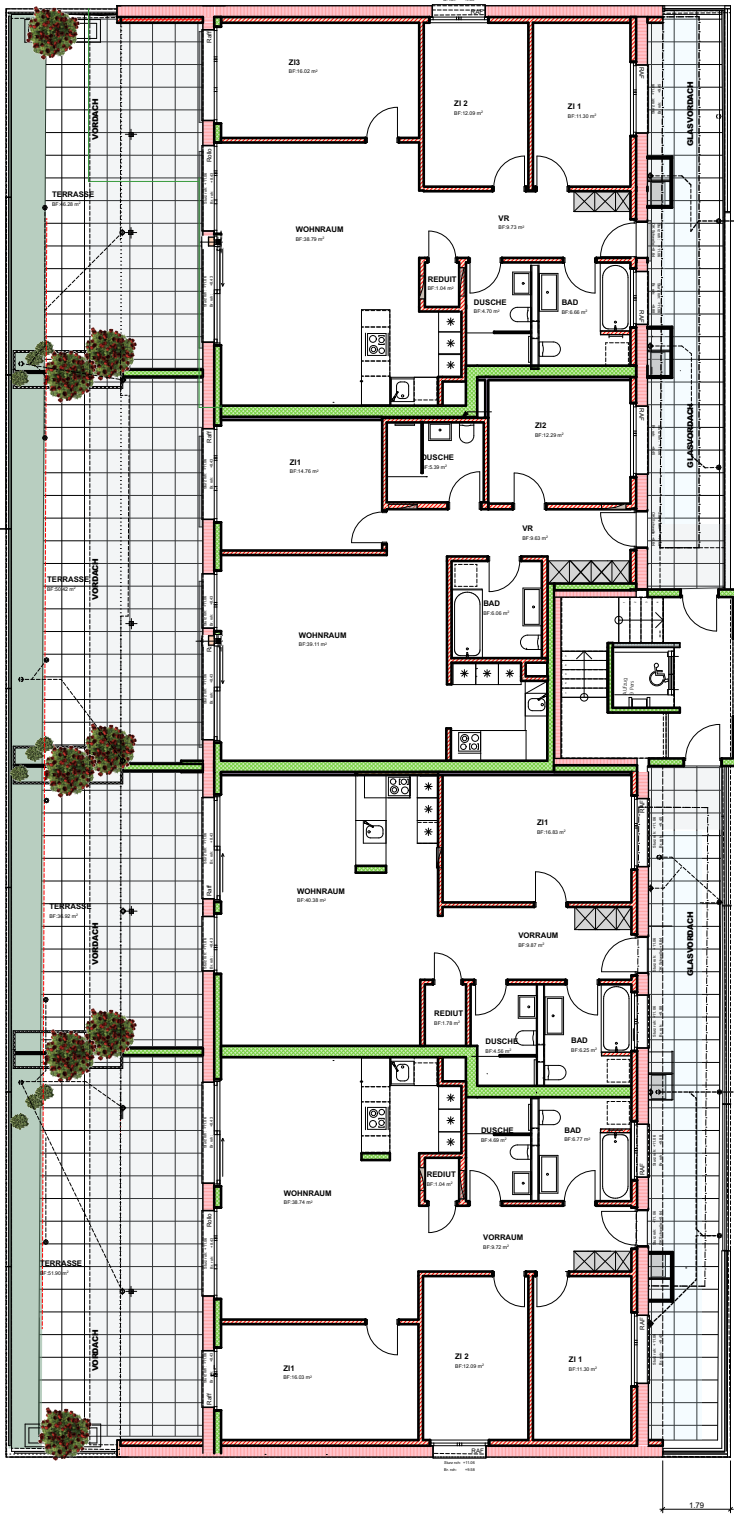

MFH WARTSTRASSE 15

BAUVORHABEN

"Living streets"

Mietwohnungen Wartstrasse
9244 Niederuzwil

AUFTRAGGEBER:

Sutter Luxburg AG
Reckholder 62, 9527 Niederhelfenschwil

PLANVERFASSEN + BAULEITUNG

Akeret Architektur GmbH
Schächenstrasse 17, 9243 Jonschwil

Tel. 071 923 54 38
E-Mail: hj.akeret@thurweb.ch
www.akeretarchitektur.ch

PROJEKTNUMMER:

2020/02

GEZEICHNET:

aa

DATUM:

11.03.2020

REVIDIERT:

5.6.2021/21.06.2021/
12.08.21/2.2.22

MASSSTAB:

1:200

PLANGROSSE:

84/61 cm

PLANNUMMER:

PLANTITEL:

Situation Untergeschoss
Plangebiet B Parzelle 2042

Höhenquote

PARKIERUNG UNTER TERRAIN
ANZAHL PARKPLÄTZE PKW:

GARAGE 1 (BESTEHEND)
GARAGE 2 (BESTEHEND)
GARAGE 3 (BESTEHEND)

STK 22 (1 Inv.)
STK 20
STK 22 (1 Inv.)

PARKPLÄTZE MOTORRÄDER
GARAGE 1-3 (bestehend)
GARAGE 4-6 (Projekt)

0 PLÄTZE
11 PLÄTZE

GARAGE 4 (PROJEKT)
GARAGE 5 (PROJEKT)
GARAGE 6a (PROJEKT)
GARAGE 6 (PROJEKT)

STK 18 (1 Inv.)
STK 19 (1 Inv.)
STK 14 (1 Inv.)
STK 19 (1 Inv.)
TOTAL GARAGENPLÄTZE

PARKING VELOS
GARAGE 1-3 (bestehend)
NEBENRAUM 9 (bestehend)
GARAGE 4-5 (Projekt)

27 PLÄTZE
33 PLÄTZE
64 PLÄTZE

+0.00= 508.10

