



# Kreisel Salen Salenstrasse

## Teilstrassenplan 1:500

Vom Gemeinderat erlassen am : .....

Der Gemeindepräsident: .....

Der Gemeinderatsschreiber: .....

Öffentliche Planaufgabe vom: .....

bis .....

vom Tiefbauamt des  
Kantons St. Gallen genehmigt am : .....

Für des Tiefbauamt  
der Kantonsingenieur: .....

Wälli AG Ingenieure





CH-9244 Niederuzwil T. 058 100 90 12 niederuzwil@waelli.ch  
Bachstrasse 6 www.waelli.ch

Projekt Nr. 3160-0003-01-91

Format: 30 x 63 cm

Entwurf	Gezeichnet	Kontrolliert	Änderung	Datum
mhö	jme	mhö		19.04.2023

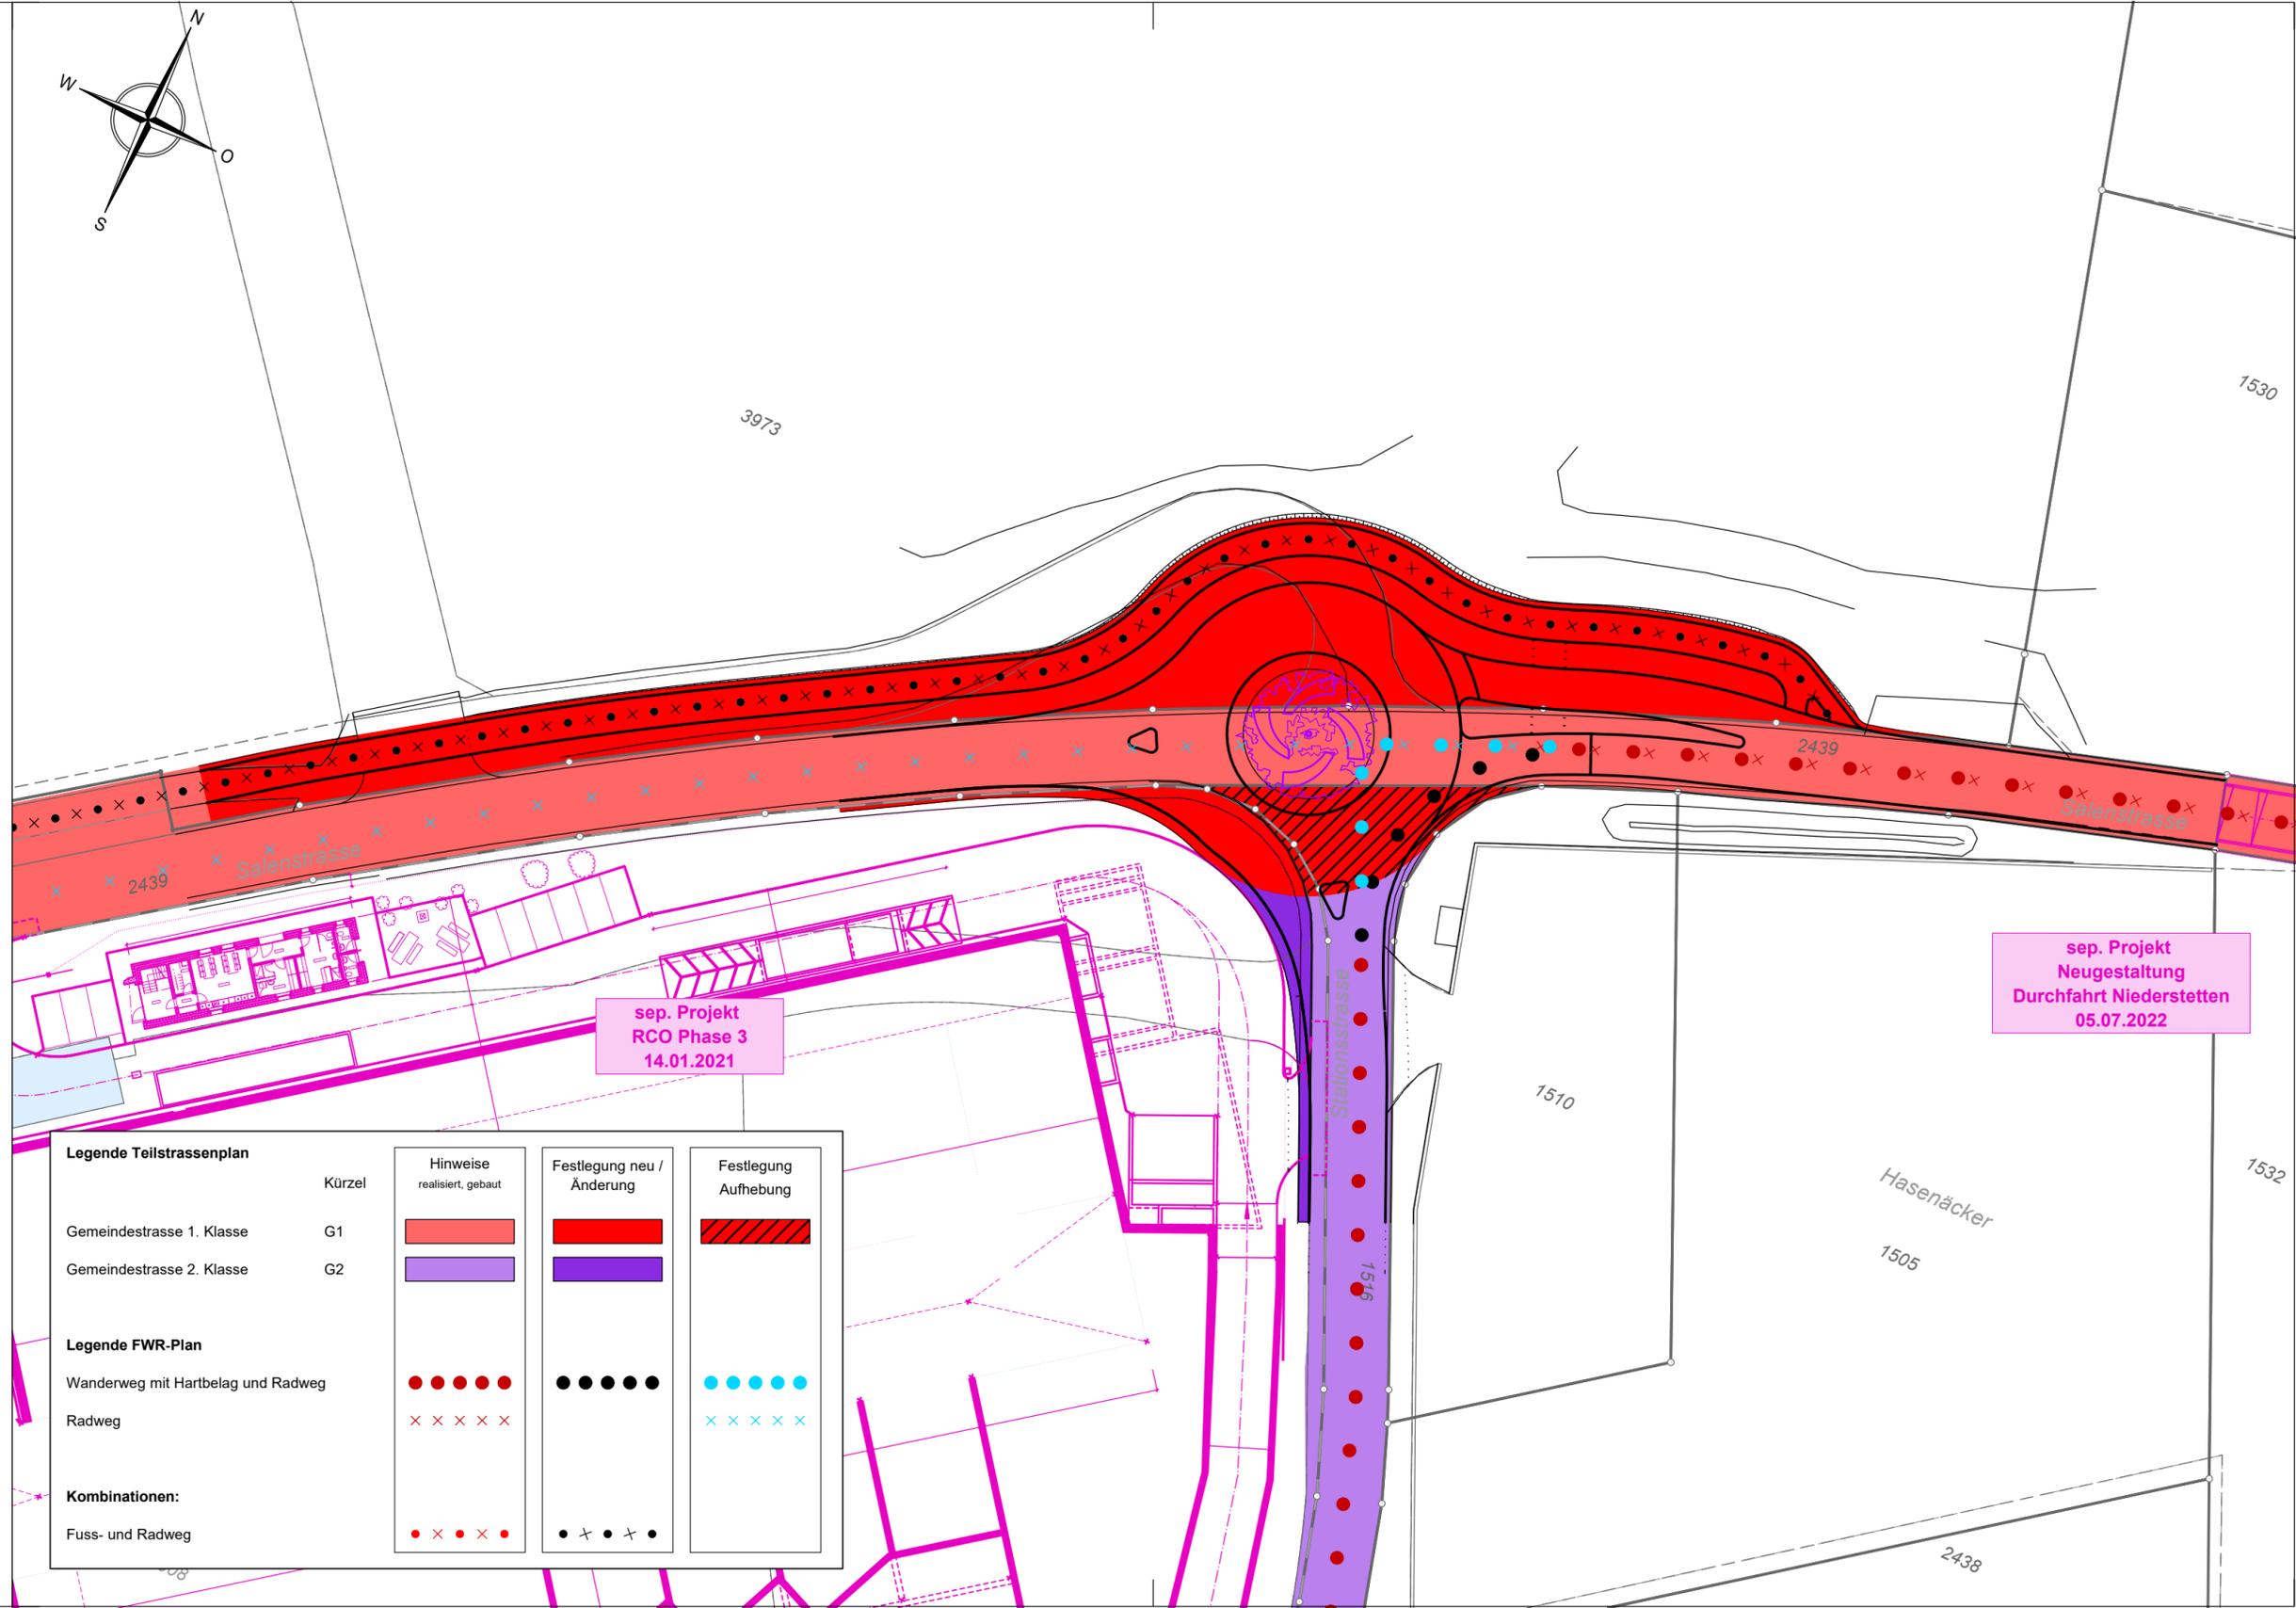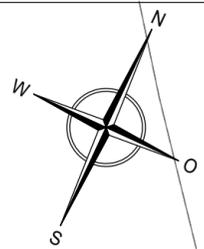

Legende Teilstrassenplan		Kürzel	Hinweise realisiert, gebaut	Festlegung neu / Änderung	Festlegung Aufhebung
Gemeindestrasse 1. Klasse	G1		[Red box]	[Red box]	[Red hatched box]
Gemeindestrasse 2. Klasse	G2		[Purple box]	[Purple box]	
Legende FWR-Plan					
Wanderweg mit Hartbelag und Radweg			[Red dots]	[Black dots]	[Blue dots]
Radweg			[Red crosses]		[Blue crosses]
Kombinationen:					
Fuss- und Radweg			[Red dots and crosses]	[Black dots and crosses]	

sep. Projekt  
RCO Phase 3  
14.01.2021

sep. Projekt  
Neugestaltung  
Durchfahrt Niederstetten  
05.07.2022