

# NEUGESTALTUNG / AUSBAU RAD-/GEHWEG

## HALDENSTRASSE

HENAU

### PROJEKTPLAN

NORMALROFILE 1 : 50

**6273-15**

Gezeichnet	Kontrolliert	Datum
CAD/nig	fw	26. April 2023

Änderungen:

Projektphase:

Vorstudie	<b>Vorprojekt</b>	Bauprojekt		
Auflageprojekt	Ausführungsprojekt	Ausführungsplan	Exemplar für:	Format: 30x63

**BILLINGER**  
BILLINGER AG INGENIEURBÜRO

Wasserversorgung  
Siedlungswasserbau


Strassenbau  
Stahlbetonbau

9244 Niederuzwil

Tel. 071 955 98 55  
E-mail: billing@bluewin.ch

### Normalprofil A

(Profil Nr. 4)

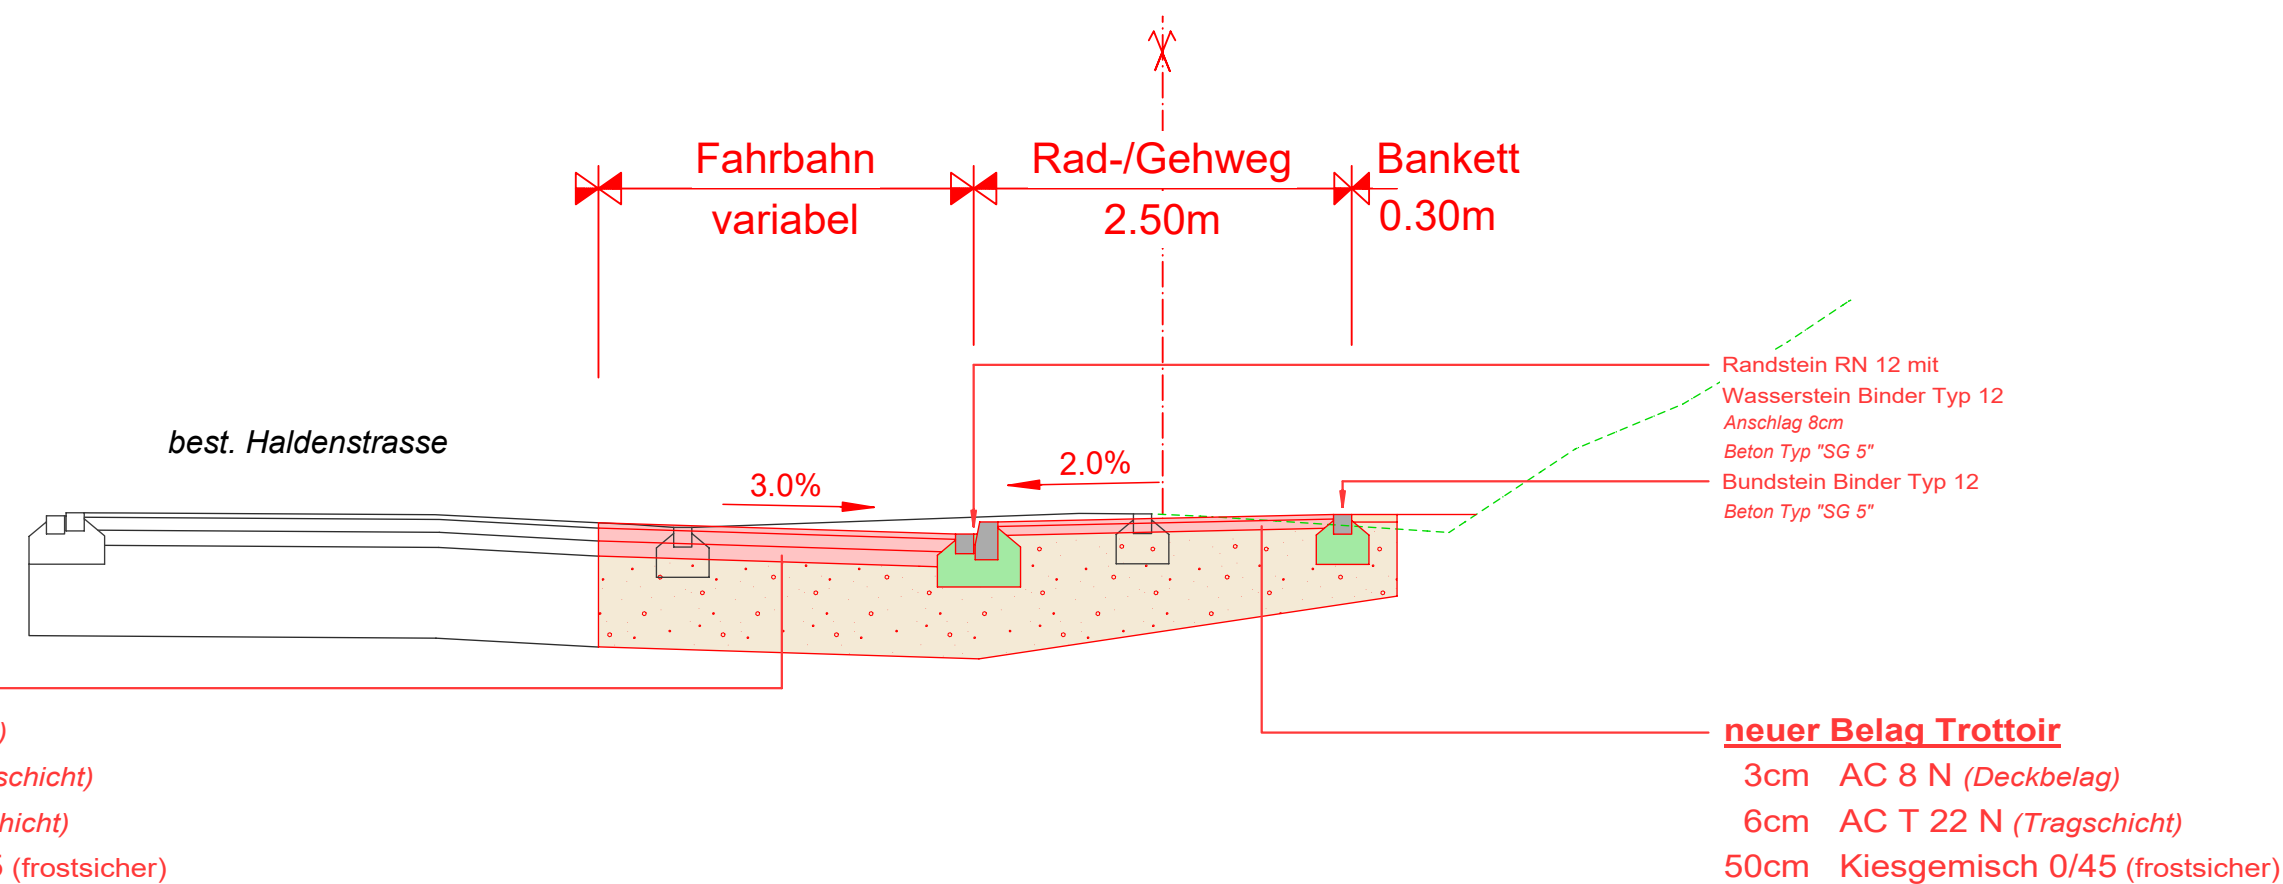

### Normalprofil B

(Profil Nr. 14)

