Uzwil.

NEUGESTALTUNG / AUSBAU RAD-/GEHWEG

HALDENSTRASSE

HENAU

PROJEKTPLAN

LANDERWERBSPLAN 1 : 500

6273-17	Gezeichnet	Kontrolliert	Datum
	CAD/nig	fw	26. April 2023
	Änderungen:		
Projektphase:			
Vorstudie / **Vorprojekt** / Bauprojekt			
Auflageprojekt / Ausführungsprojekt / Ausführungsplan	Exemplar für:		Format: 30x84

BILLINGER

BILLINGER AG INGENIEURBÜRO

Wasserversorgung Strassenbau
Siedlungswasserbau Stahlbetonbau

9244 Niederuzwil
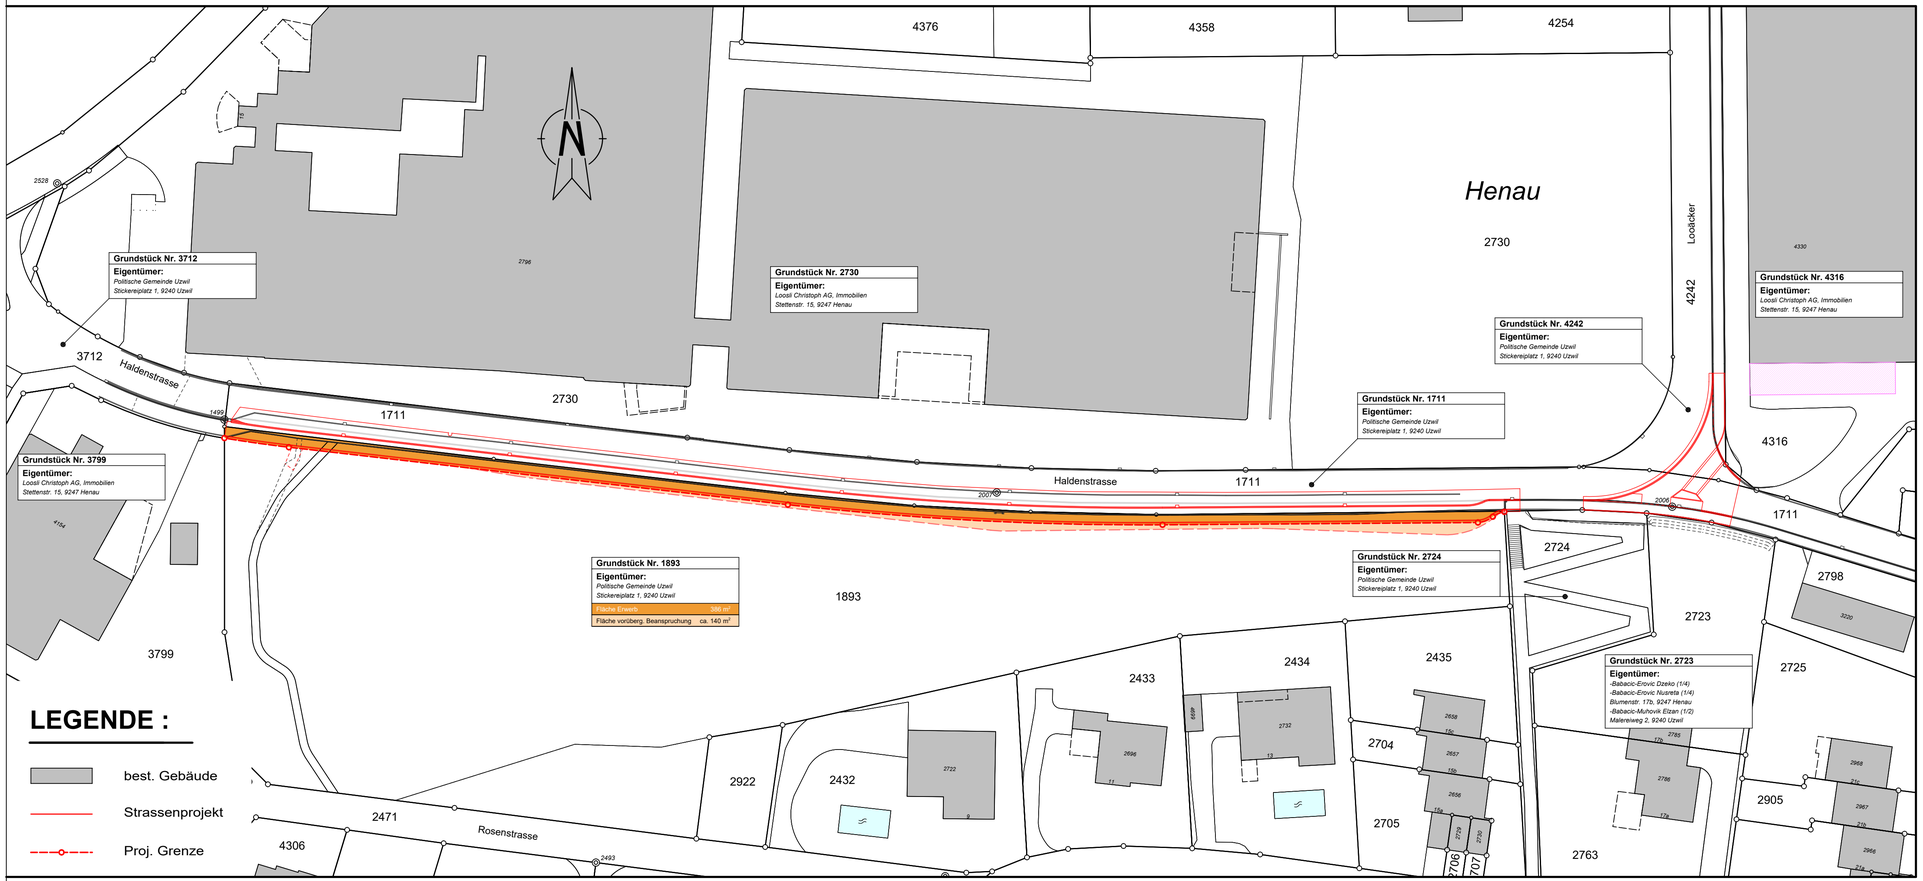
Tel. 071 955 98 55
E-mail: billing@bluewin.ch