Uzwil.

Sanierung Webereistrasse

Situation Strassenbau 1:200

Wälli AG Ingenieure
CH-9244 Niederuzwil
Bachstrasse 6
T. 058 100 90 12
www.waelli.ch
niederuzwil@waelli.ch

Projekt Nr.	3160-0018-1			
Format	30 x 115 cm			
Entwurf	Gezeichnet	Kontrolliert	Änderung	Datum
nbr	nbr	nbr		19.05.2022

Legende

Strassenbau:

Fahrbahn Vollausbau

Deckschicht	3cm	AC 8 N
Tragschicht	9cm	AC T 22 N
Fundationsschicht	40cm	Kiessandgemisch 0/45

Fahrbahn Asphaltersatz

Deckschicht	3cm	AC 8 N
Tragschicht	9cm	AC T 22 N

Bankett; Gemisch aus Geröll und Humus

Bankett

Abschlüsse:
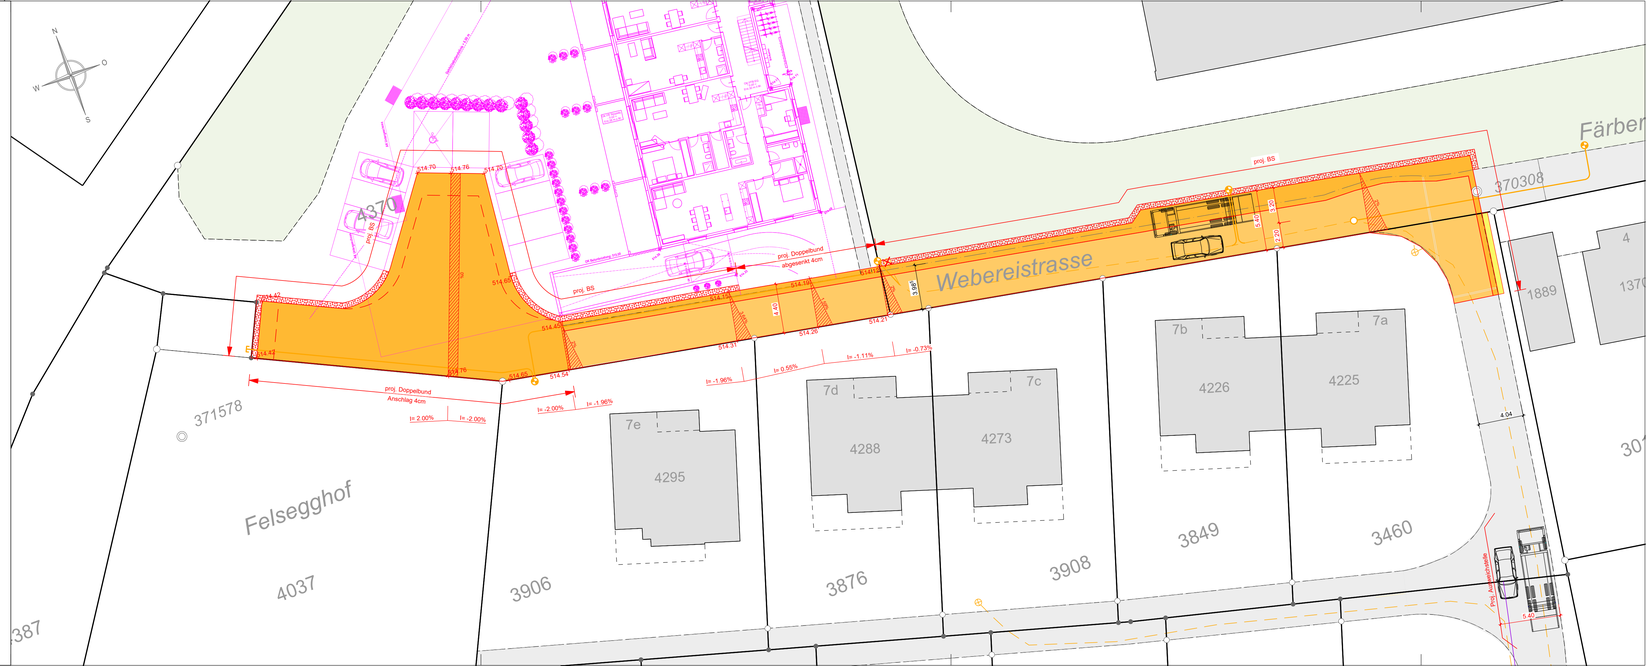
Bundstein	gem. TBA-Normalien 222-02
Bord-/ Wasserstein (Doppelbund)	gem. TBA-Normalien 222-02
Bord-/ Wasserstein (Doppelbund), abgesenkt 4cm	gem. TBA-Normalien 222-02