Uzwil.

Sanierung Webereistrasse

Landerwerbsplan 1:500

Wälli AG Ingenieure

CH-9244 Niederuzwil
Bachstrasse 6

T. 058 100 90 12
www.waelli.ch

niederuzwil@waelli.ch

wälli Ingenieure

Projekt Nr. 3160-0018-5

Format: 40 x 63 cm
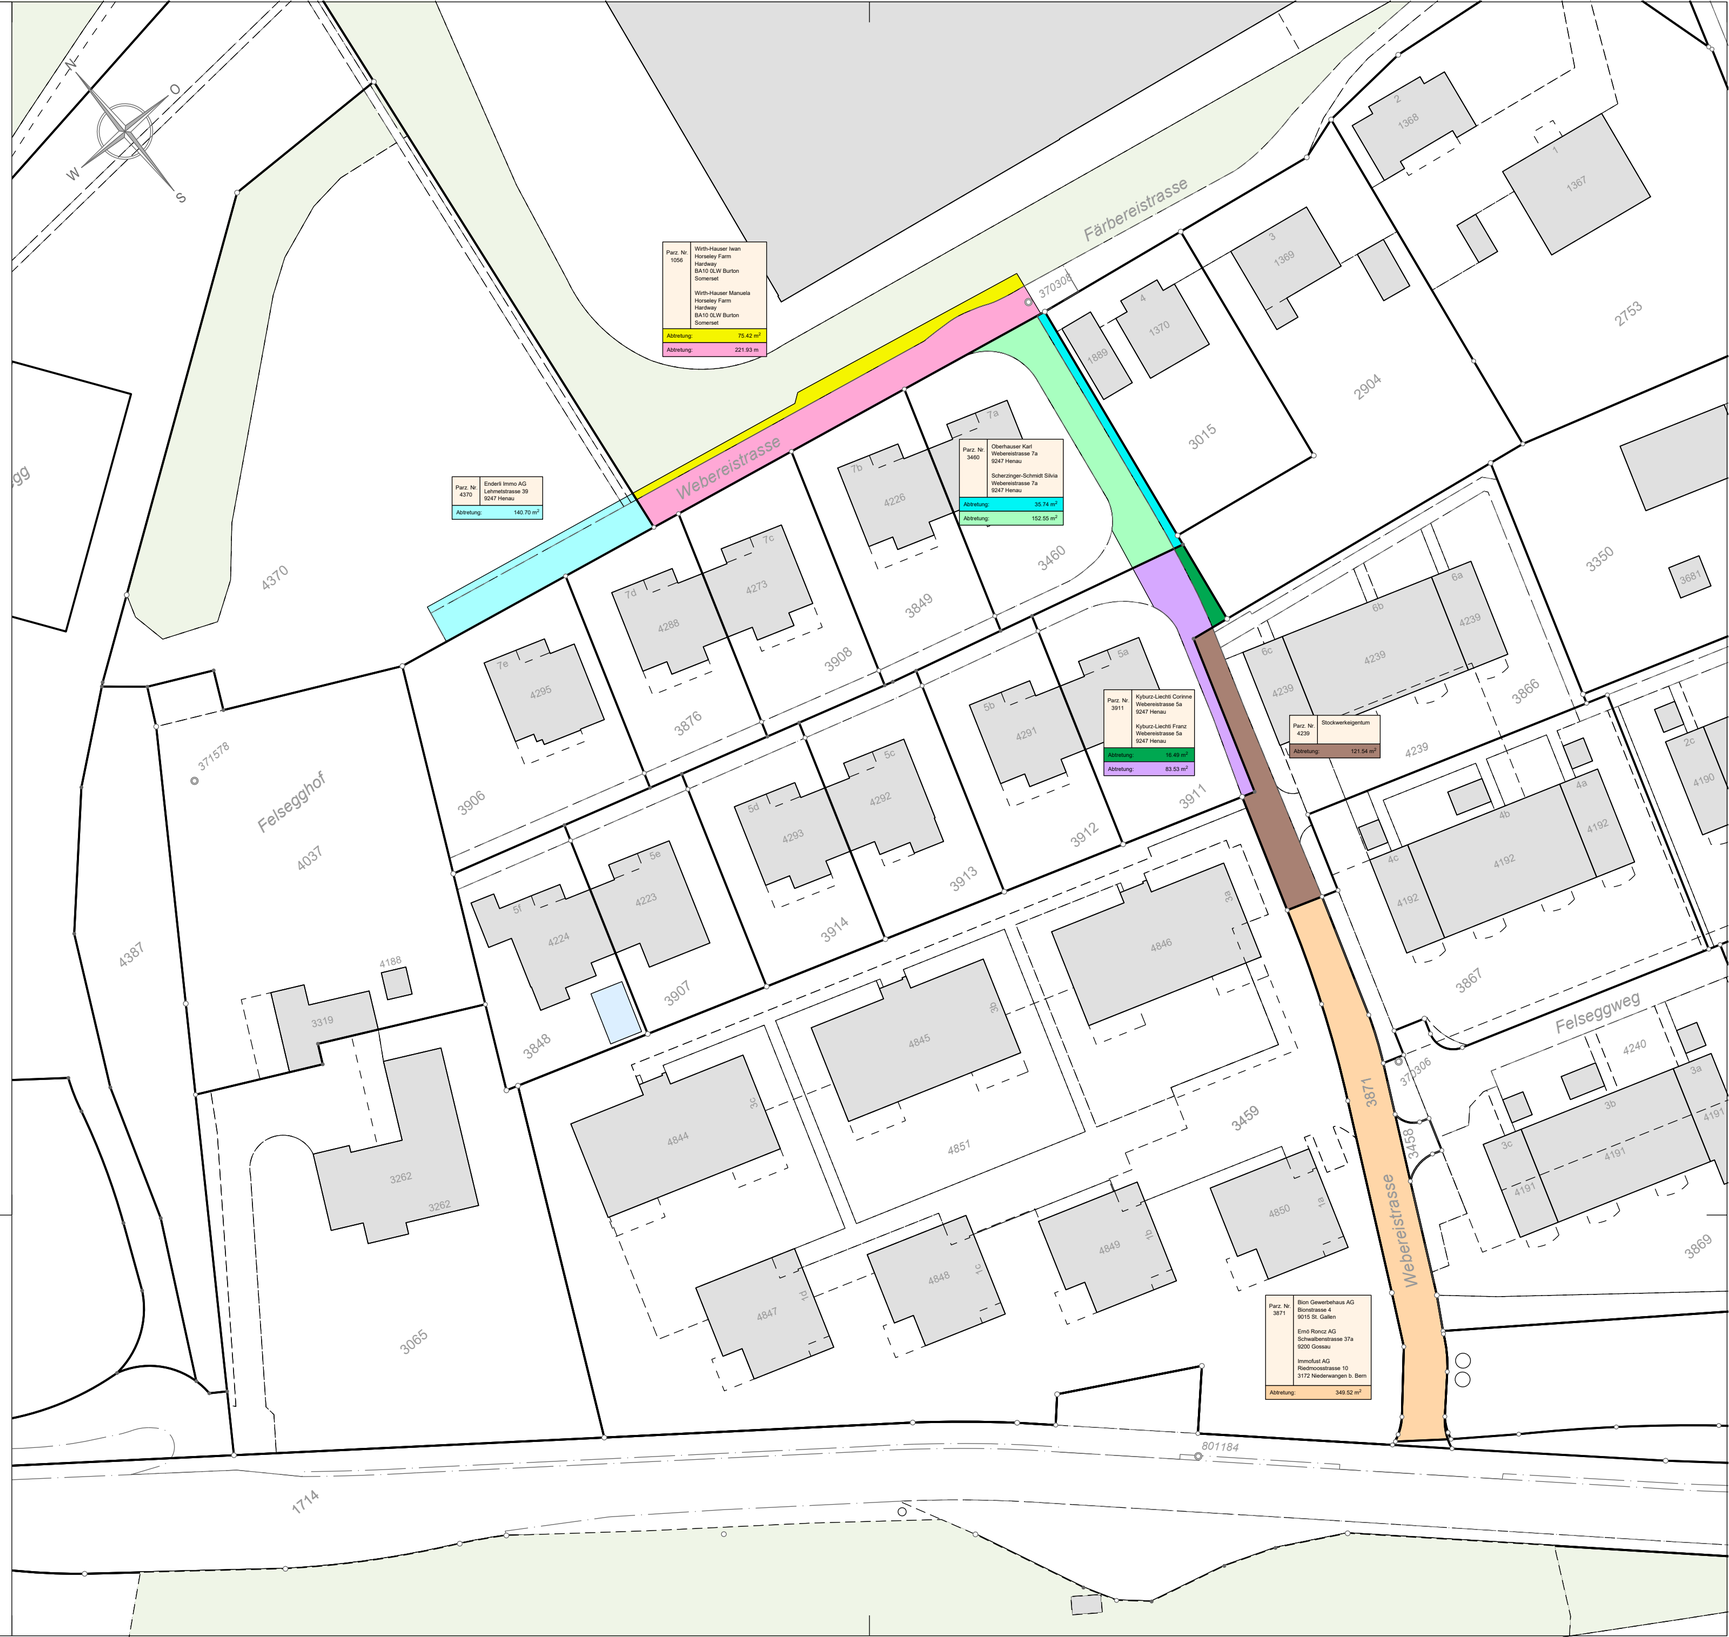
Entwurf	Gezeichnet	Kontrolliert	Änderung	Datum
nbr	nbr	nbr		19.05.2022