Legende

best. Fahrbahn		
best. Grünfläche		
best. Wald		
best. Kies		
Aufbau Proj. Bankett		
Fundationsschicht Ersatz	Kiesgemisch 0/45 OC85	5.0-10.0cm
best. Fundationsschicht	weiterverwenden	ca. 50cm
Total		ca. 55.0-60.0cm
Aufbau Proj. Bankett		
Fundationsschicht Ersatz	Kiesgemisch 0/45 OC85	60.0cm
Total		60.0cm
Proj. Anpassung		
Aufbau Proj. Fahrbahn		
Deck-/ Tragschicht	AC-T 16N Meilo	7.0cm
Fundationsschicht Ersatz	Kiesgemisch 0/45 OC85	5.0-10.0cm
best. Fundationsschicht	weiterverwenden	ca. 50cm
Total		ca. 62.0-67.0cm
Aufbau Proj. Fahrbahn		
Deck-/ Tragschicht	AC-T 16N Meilo	7.0cm
Fundationsschicht	Kiesgemisch 0/45 OC85	55.0-60.0cm
Total		62.0-67.0cm

Abkürzungen

Schlammsammler	SS
Kontrollschacht	KS
Bundstein	BS
Wasserstein	WS
Randstein	RS
Steilpatte	SP

N O S W

Uzwil.

Asphaltierung Naturweg

Oklahomastrasse bis Wald Hespel
in Oberstetten
Abschnitt B

Vom Gemeinderat erlassen am : .....

Der Gemeindepräsident: Der Gemeinderatsschreiber:

Öffentliche Planauflage vom: ..... bis .....

Situation 1:200

VORLAGE Vorprojekt **Bauprojekt** Genehmigungs- / Auflagenprojekt Ausschreibung Ausführungsprojekt Dok. des ausgeführten Werks	Entwurf jm	Gezeichnet grfe	Kontrolliert	Änderung Datum 05.04.2024
	Projekt Nr. 26-2023-15.2			
	Format: 42x148cm			

fehr ingenieure AG
Hilwartstrasse 15
9602 Bazenheid

Telefon: 071/ 931 44 33
mail: info@f-ag.ch
website: www.f-ag.ch
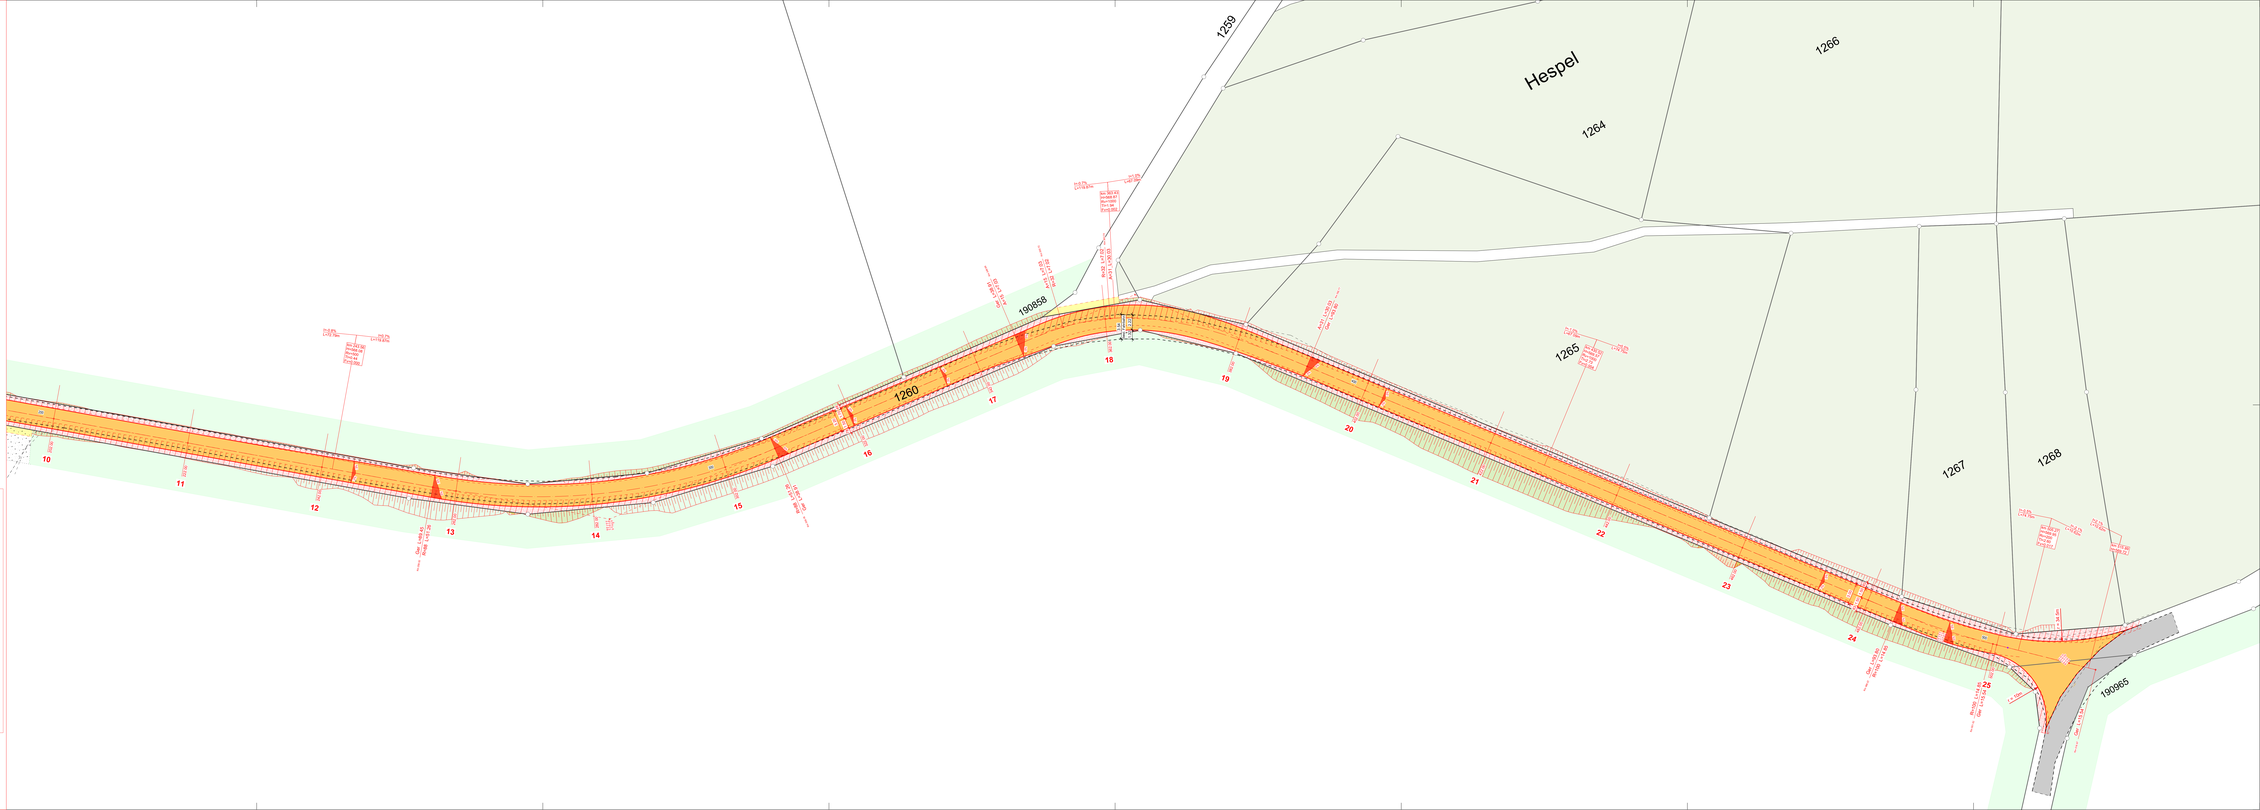
Siehe Plan Nr. 26-2023-15.1