Uzwil.

Asphaltierung Naturweg

Oklahomastrasse bis Wald Hespel
in Oberstetten
Abschnitt A und B

Vom Gemeinderat erlassen am : .....

Der Gemeindepräsident: Der Gemeinderatsschreiber:

Öffentliche Planauflage vom: ..... bis .....

Längenprofil 1:500/50

Vorstudie	Entwurf	Gezeichnet	Kontrolliert	Änderung	Datum
Vorprojekt	jm	gr/fe			05.04.2024
Bauprojekt					
Genehmigungs- / Auflageprojekt					
Ausschreibung					
Ausführungsprojekt					
Dok. des ausgeführten Werks					

Projekt Nr. 26-2023-16

Format 90 x 147 cm

fehr ingenieure AG
Wilerstrasse 15
9602 Bazenheid
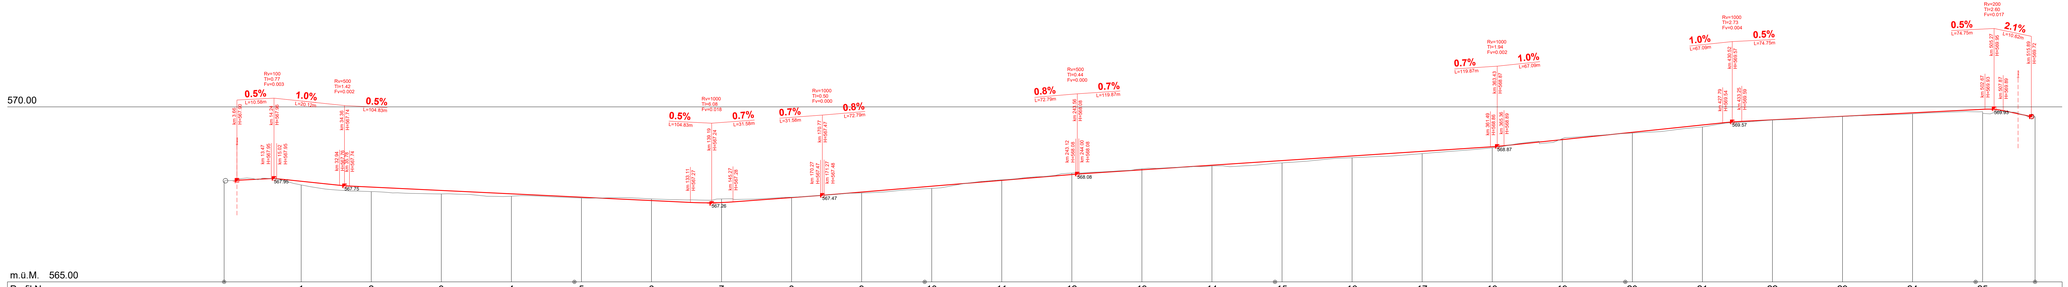
Telefon: 071/ 931 44 33
mail: info@f-ag.ch
website: www.f-ag.ch