



Uzwil.

Asphaltierung Naturweg Oklahomastrasse bis Wald Hespel in Oberstetten Abschnitt A und B

Vom Gemeinderat erlassen am :

Der Gemeindepräsident:

Der Gemeinderatsschreiber:

Öffentliche Planaufgabe vom: bis

Normalprofil 1:50

Spezifikationen:

Anforderungen an die eingebauten Schichten


ME_{Planie}: min. 80'000 kN/m²

Planie: Genauigkeit bei Rohplanie +/- 5 cm

Genauigkeit Planie für Beälega +/- 1 cm

Normalprofil; 1:50

Profil Nr. 11

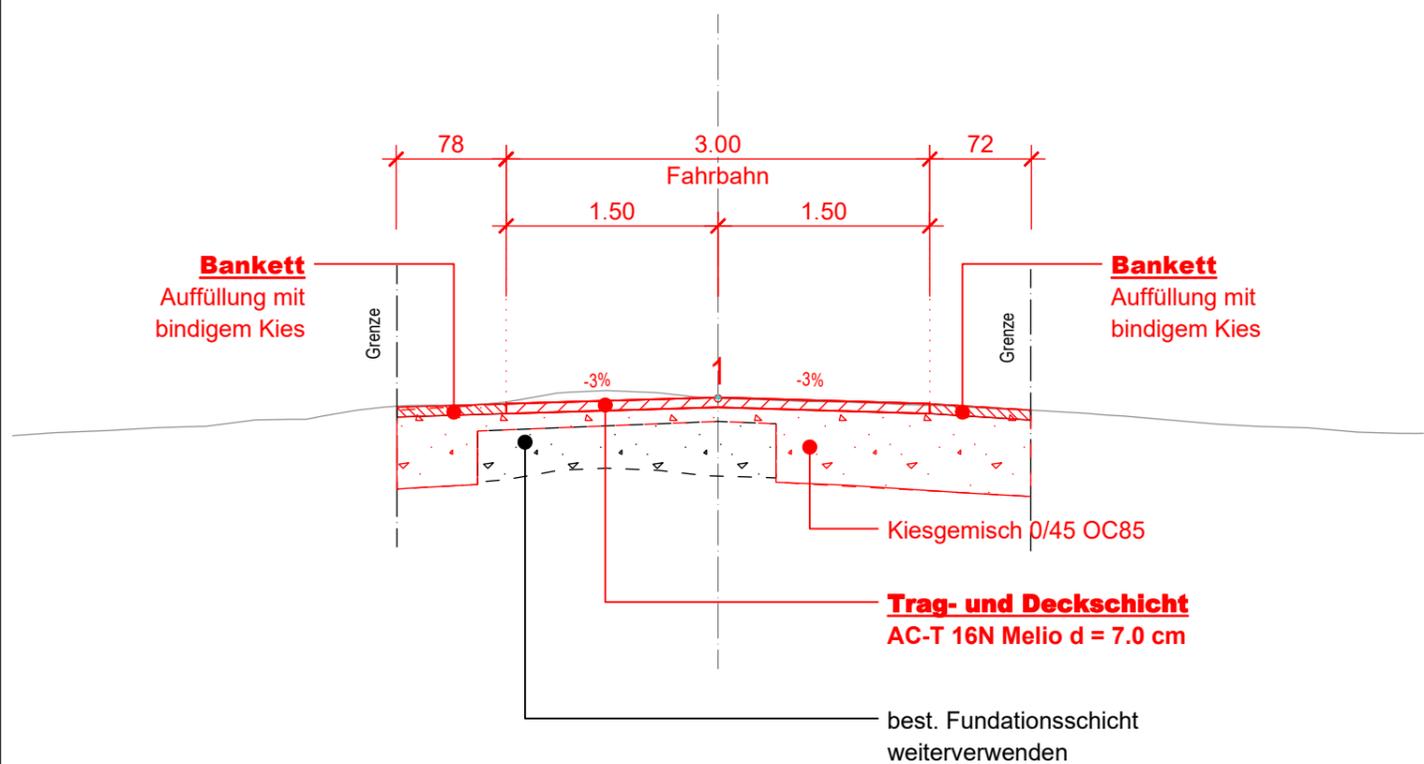

Vorstudie	Entwurf	Gezeichnet	Kontrolliert	Änderung	Datum
Vorprojekt	pu	götte	pu		03.05.2023
Bauprojekt					
Genehmigungs- / Auflageprojekt					
Ausschreibung					
Ausführungsprojekt					
Dok. des ausgeführten Werks					
Projekt Nr. 26-2023-21					
Format: A3					

f fehr | ingenieure AG

Wilerstrasse 15
9602 Bazenheid

Telefon: 071/ 931 44 33
mail: info@f-ag.ch
website: www.f-ag.ch