


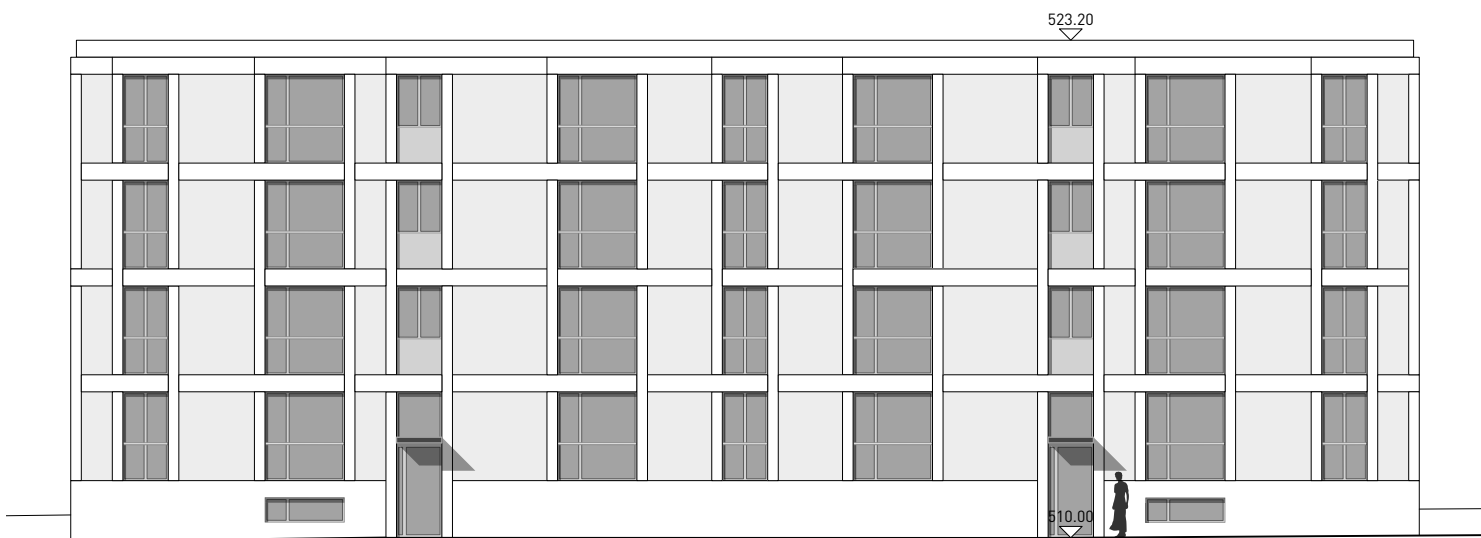

Haus 11 Ansicht von Norden




Haus 11 Ansicht von Westen




Haus 11 Ansicht von Süden



Haus 11 Ansicht von Osten

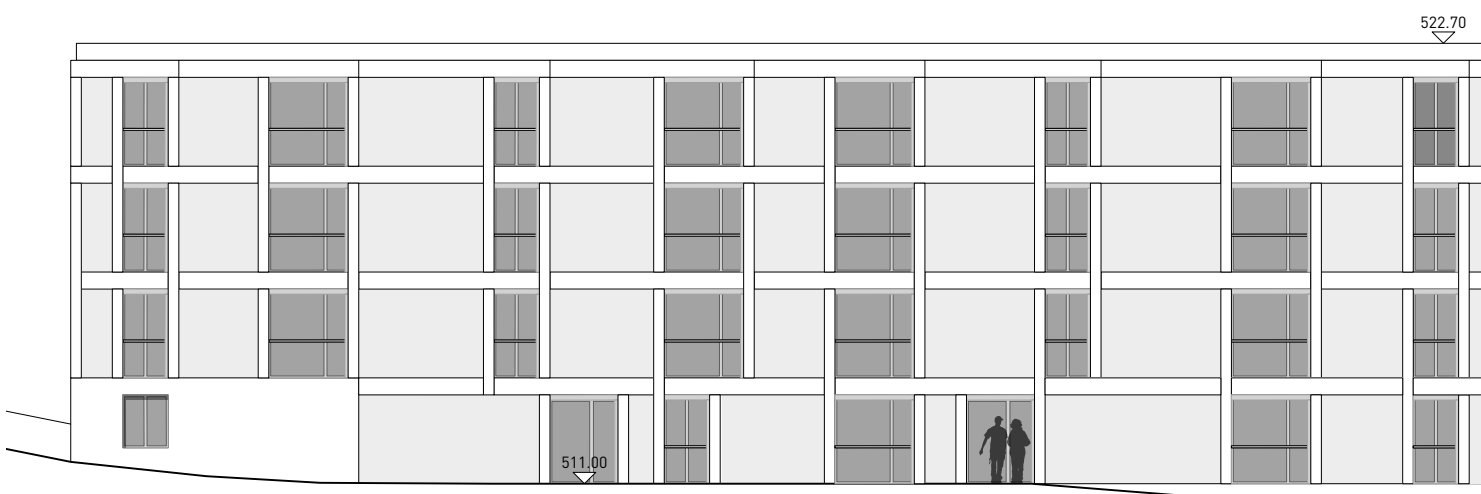


Haus 9 Ansicht von Osten

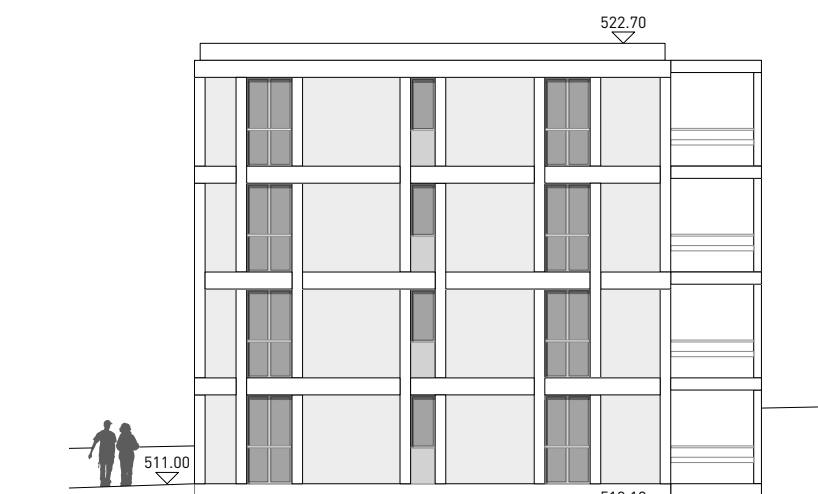


Haus 9 Ansicht von Norden




Haus 9 Ansicht von Westen

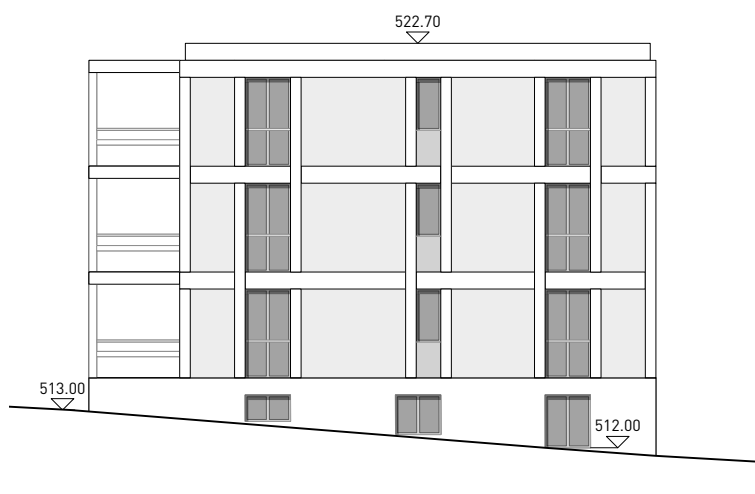

Haus 9 Ansicht von Süden

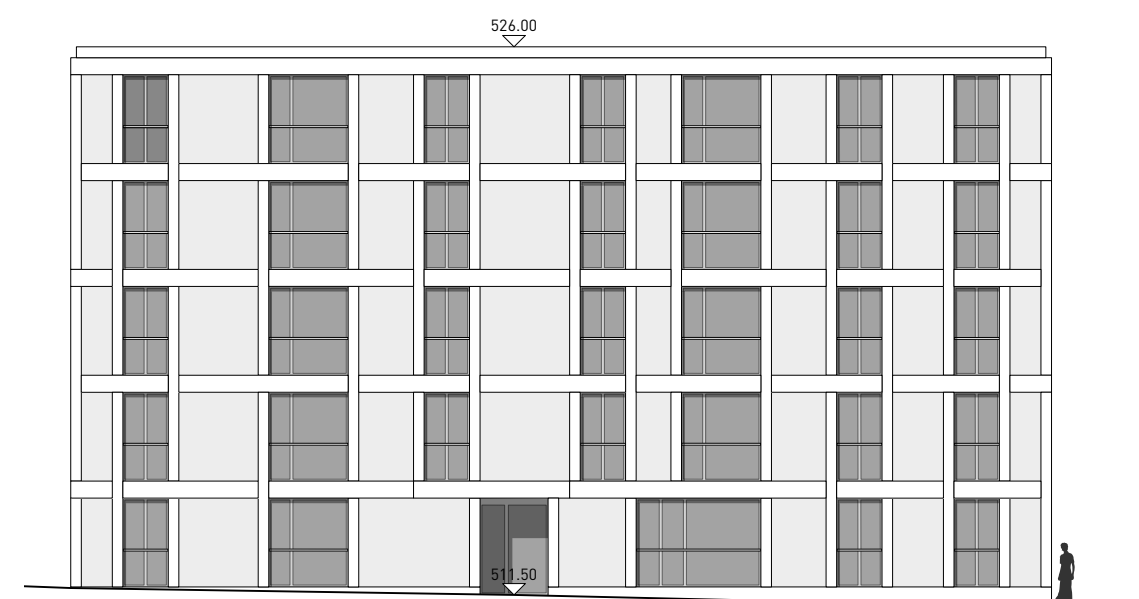

Haus 8 Ansicht von Osten

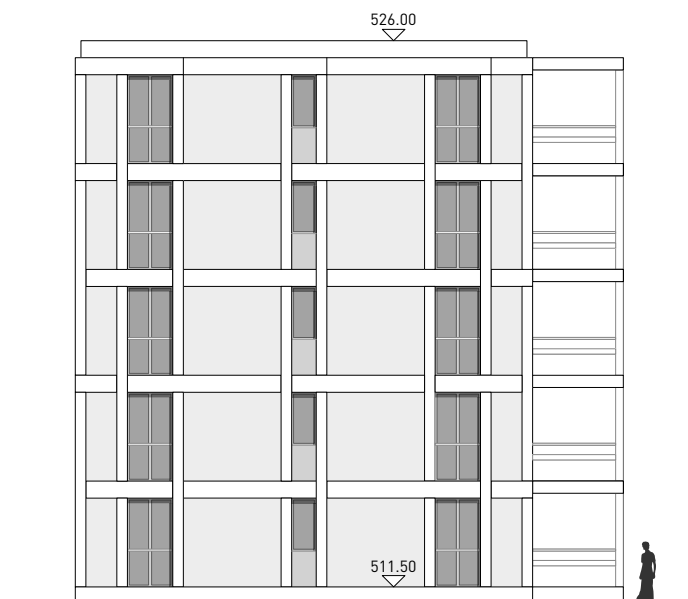


Haus 8 Ansicht von Norden



Haus 8 Ansicht von Westen




Haus 8 Ansicht von Süden

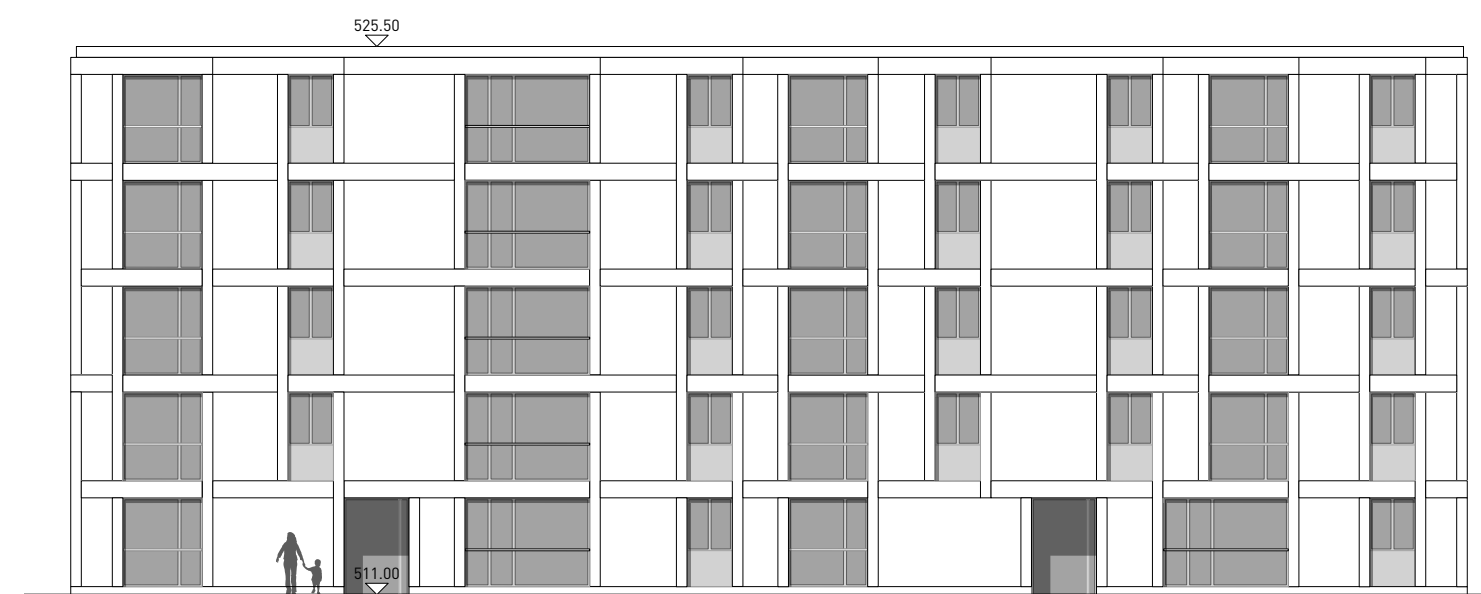

Haus 2 Ansicht von Westen




Haus 2 Ansicht von Süden

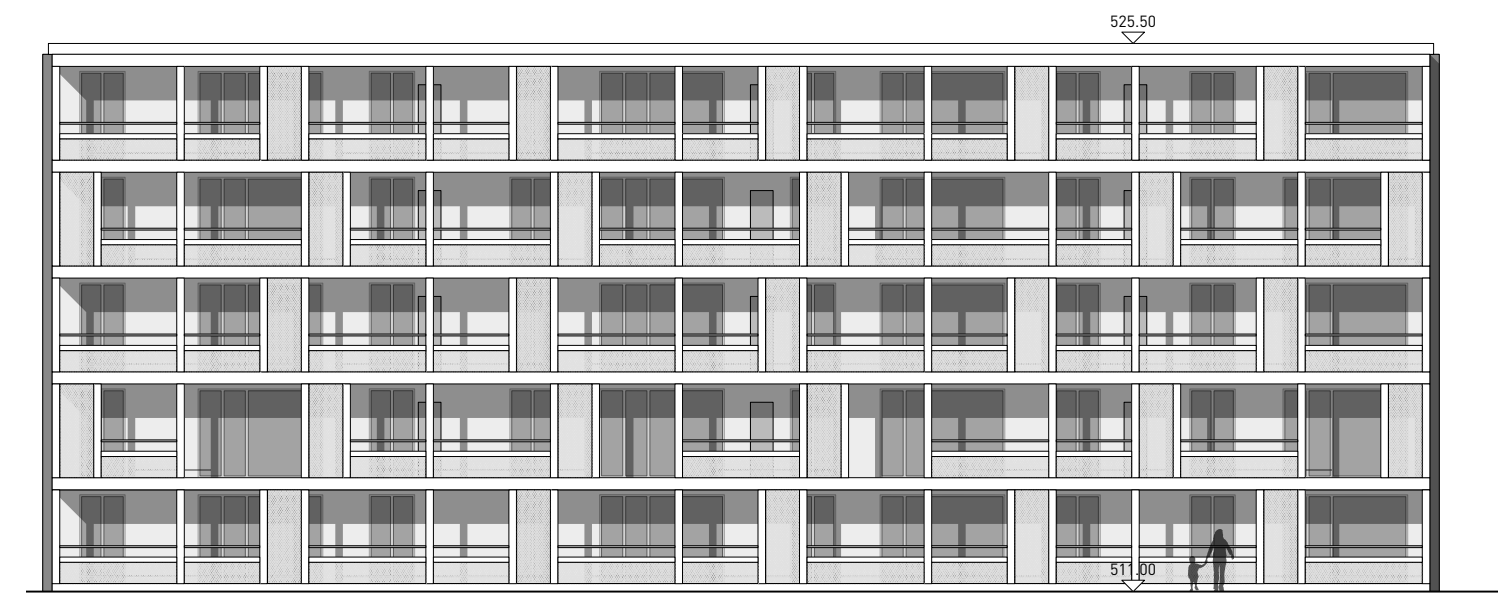


Haus 2 Ansicht von Osten



Haus 2 Ansicht von Norden

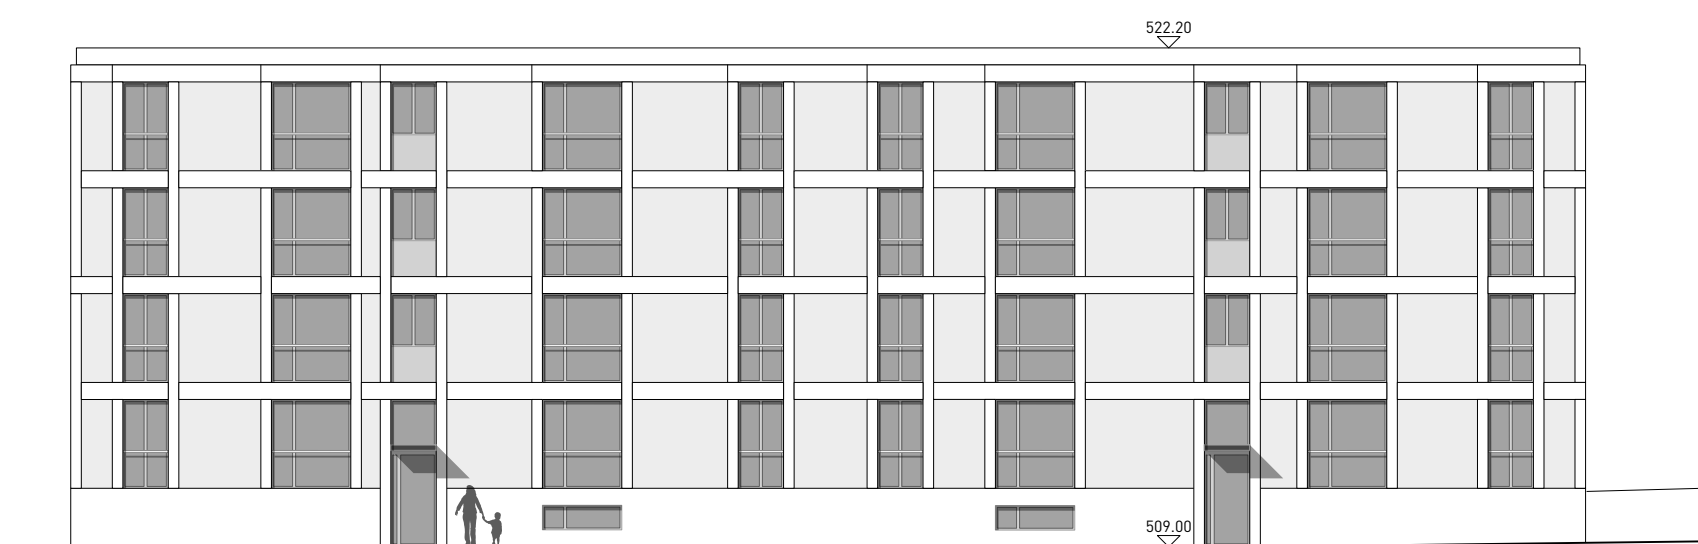

Haus 1 Ansicht von Norden

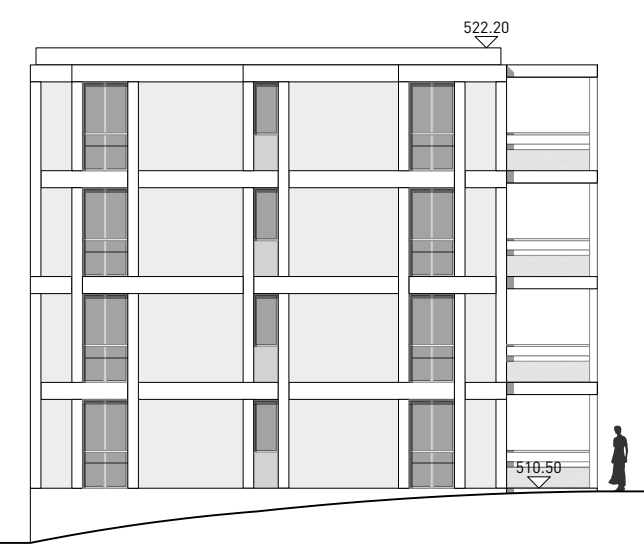

Haus 1 Ansicht von Westen



Haus 1 Ansicht von Süden



Haus 1 Ansicht von Osten

WOHNÜBERBAUUNG WESPIWIESE, 9240 Niederuzwil				
Stiftung PGW, c/o UZE AG, Bahnhofstrasse 99a, 9240 Uzwil				
Richtprojekt			Dat	16.03.2023
Ansichten Haus 1, 2, 8, 9 und 11	1:200		Rev	B 24.10.23 / ta
Plan-Nr.	1812_V-RP_0601_FA-H1-2-8-9-11 B		Bearb	ng
architektick	Tina Arnold & Daniel Falschmann Bahnhofstrasse 99a - 9240 Uzwil		dipL Architekten ETH SIA HTL SWB F+H SAZ AG - F+H 24.10.23	mit Claudia Valentin dipL Architektin FH SWB
copyright © architektur, Firmenmitglied SIA			Grösse:	A1
			Bez	

ANSICHT WEST HAUS 1

ANSICHT SÜD HAUS 1




WOHNÜBERBAUUNG WESPIWIESE, 9240 Niederuzwil


Stiftung PGW, c/o UZE AG, Bahnhofstrasse 99a, 9240 Uzwil

Richtprojekt	Dat	16.03.2023
Ausschnitt Ansicht Haus 1 - Materialisierung der Fassade	Rev	D 23.10.23 / ta
Plan-Nr.	Bearb	ng
1812_V-RP_0602_FA-H1-MAT D	Grösse:	96/29.7
architektick Tina Arndt & Daniel Fleischmann · dipl. Architekten ETH SIA HTL SWB Albisriederstrasse 184a · 8047 Zürich · T 044 242 0170 · F 044 242 0172	Bez	
mit Claudia Valentin · dipl. Architektin FH SWB		
copyright © architektick; Firmenmitglied SIA		



- Verdunkelung mit textiler
Ausstellmarkise Einfarbig
- Fassade:
Faserzementplatte hinterlüftet,
geschosshoch, breitformatig,
zurückhaltende Farbgebung, hell
Hellbezugswert 10-30 Farbigkeit 02-10
nach NCS-Farbcode
- Vertikale Fassadenelemente
(Gebäudekante):
Vorfabrizierter Glasfaserbeton
heller als Putz
- Absturzsicherung Loggia:
Sturzsicherung aus Chromstahl $\varnothing 4\text{cm}$
Abstand zu OK. Brüstung Glasfaserbeton
max. gemäss Gesetzgebung
- Brüstung aus Glasfaserbeton
- Maschendraht oder Streckmetall
Chromstahl oder Stahl feuerverzinkt
- Geschosshohe schmale Elemente bleiben
wie Brüstungen geschlossen materialisiert mit
Maschendraht oder Streckmetall
Chromstahl oder Stahl feuerverzinkt
- Loggia-Trennschränke
aus HPL, zurückhaltende Farbgebung dunkel
- Sockel: (Ort-) Beton gewaschen

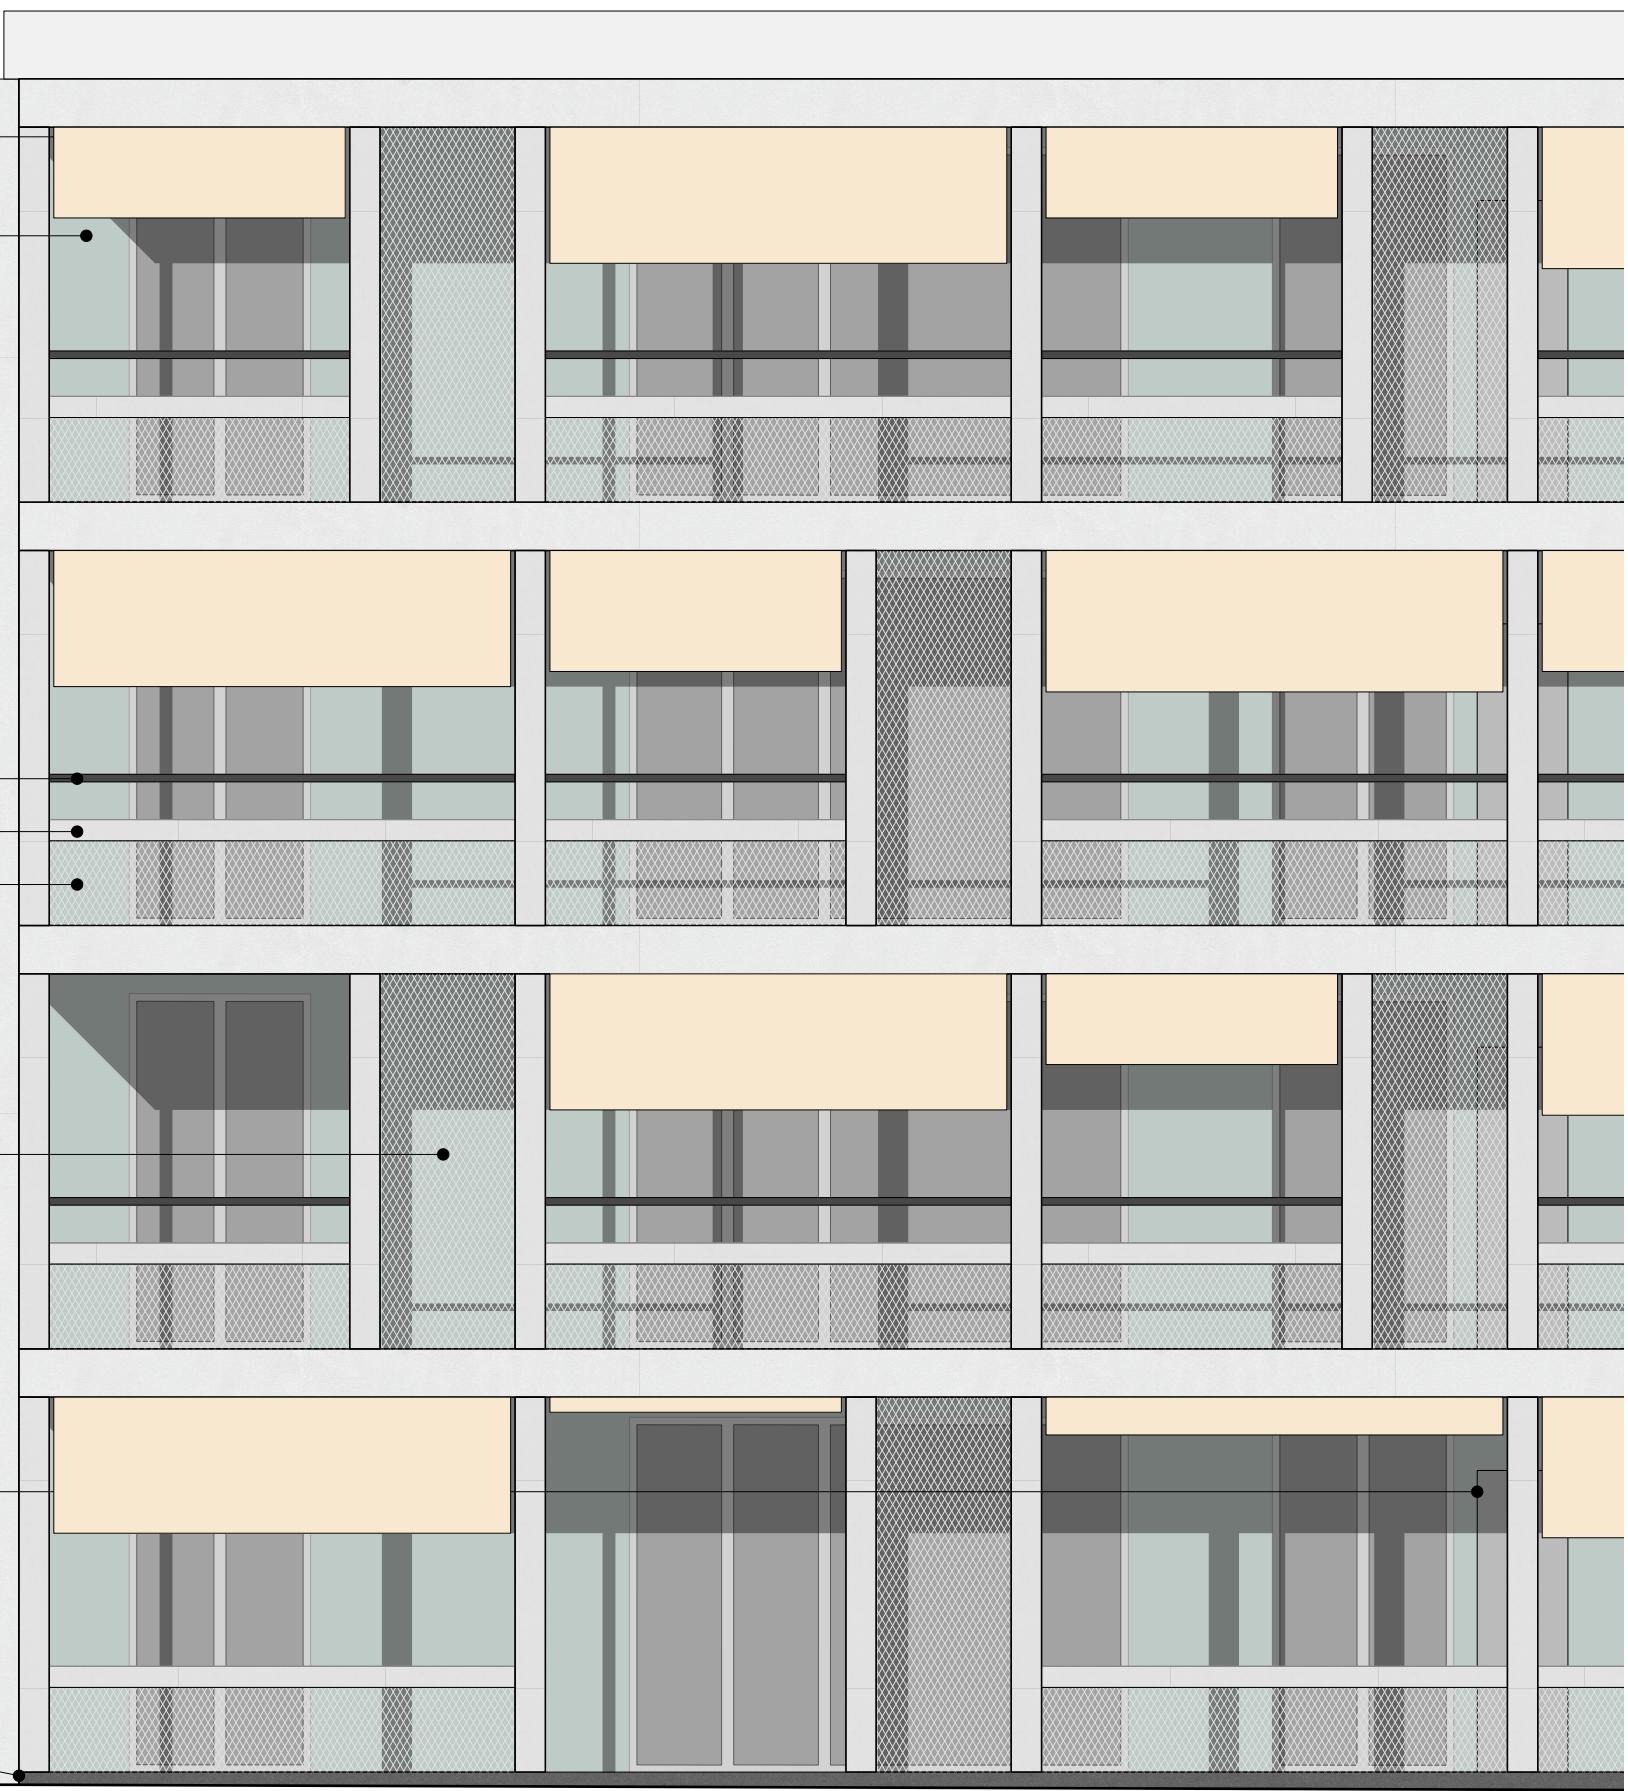


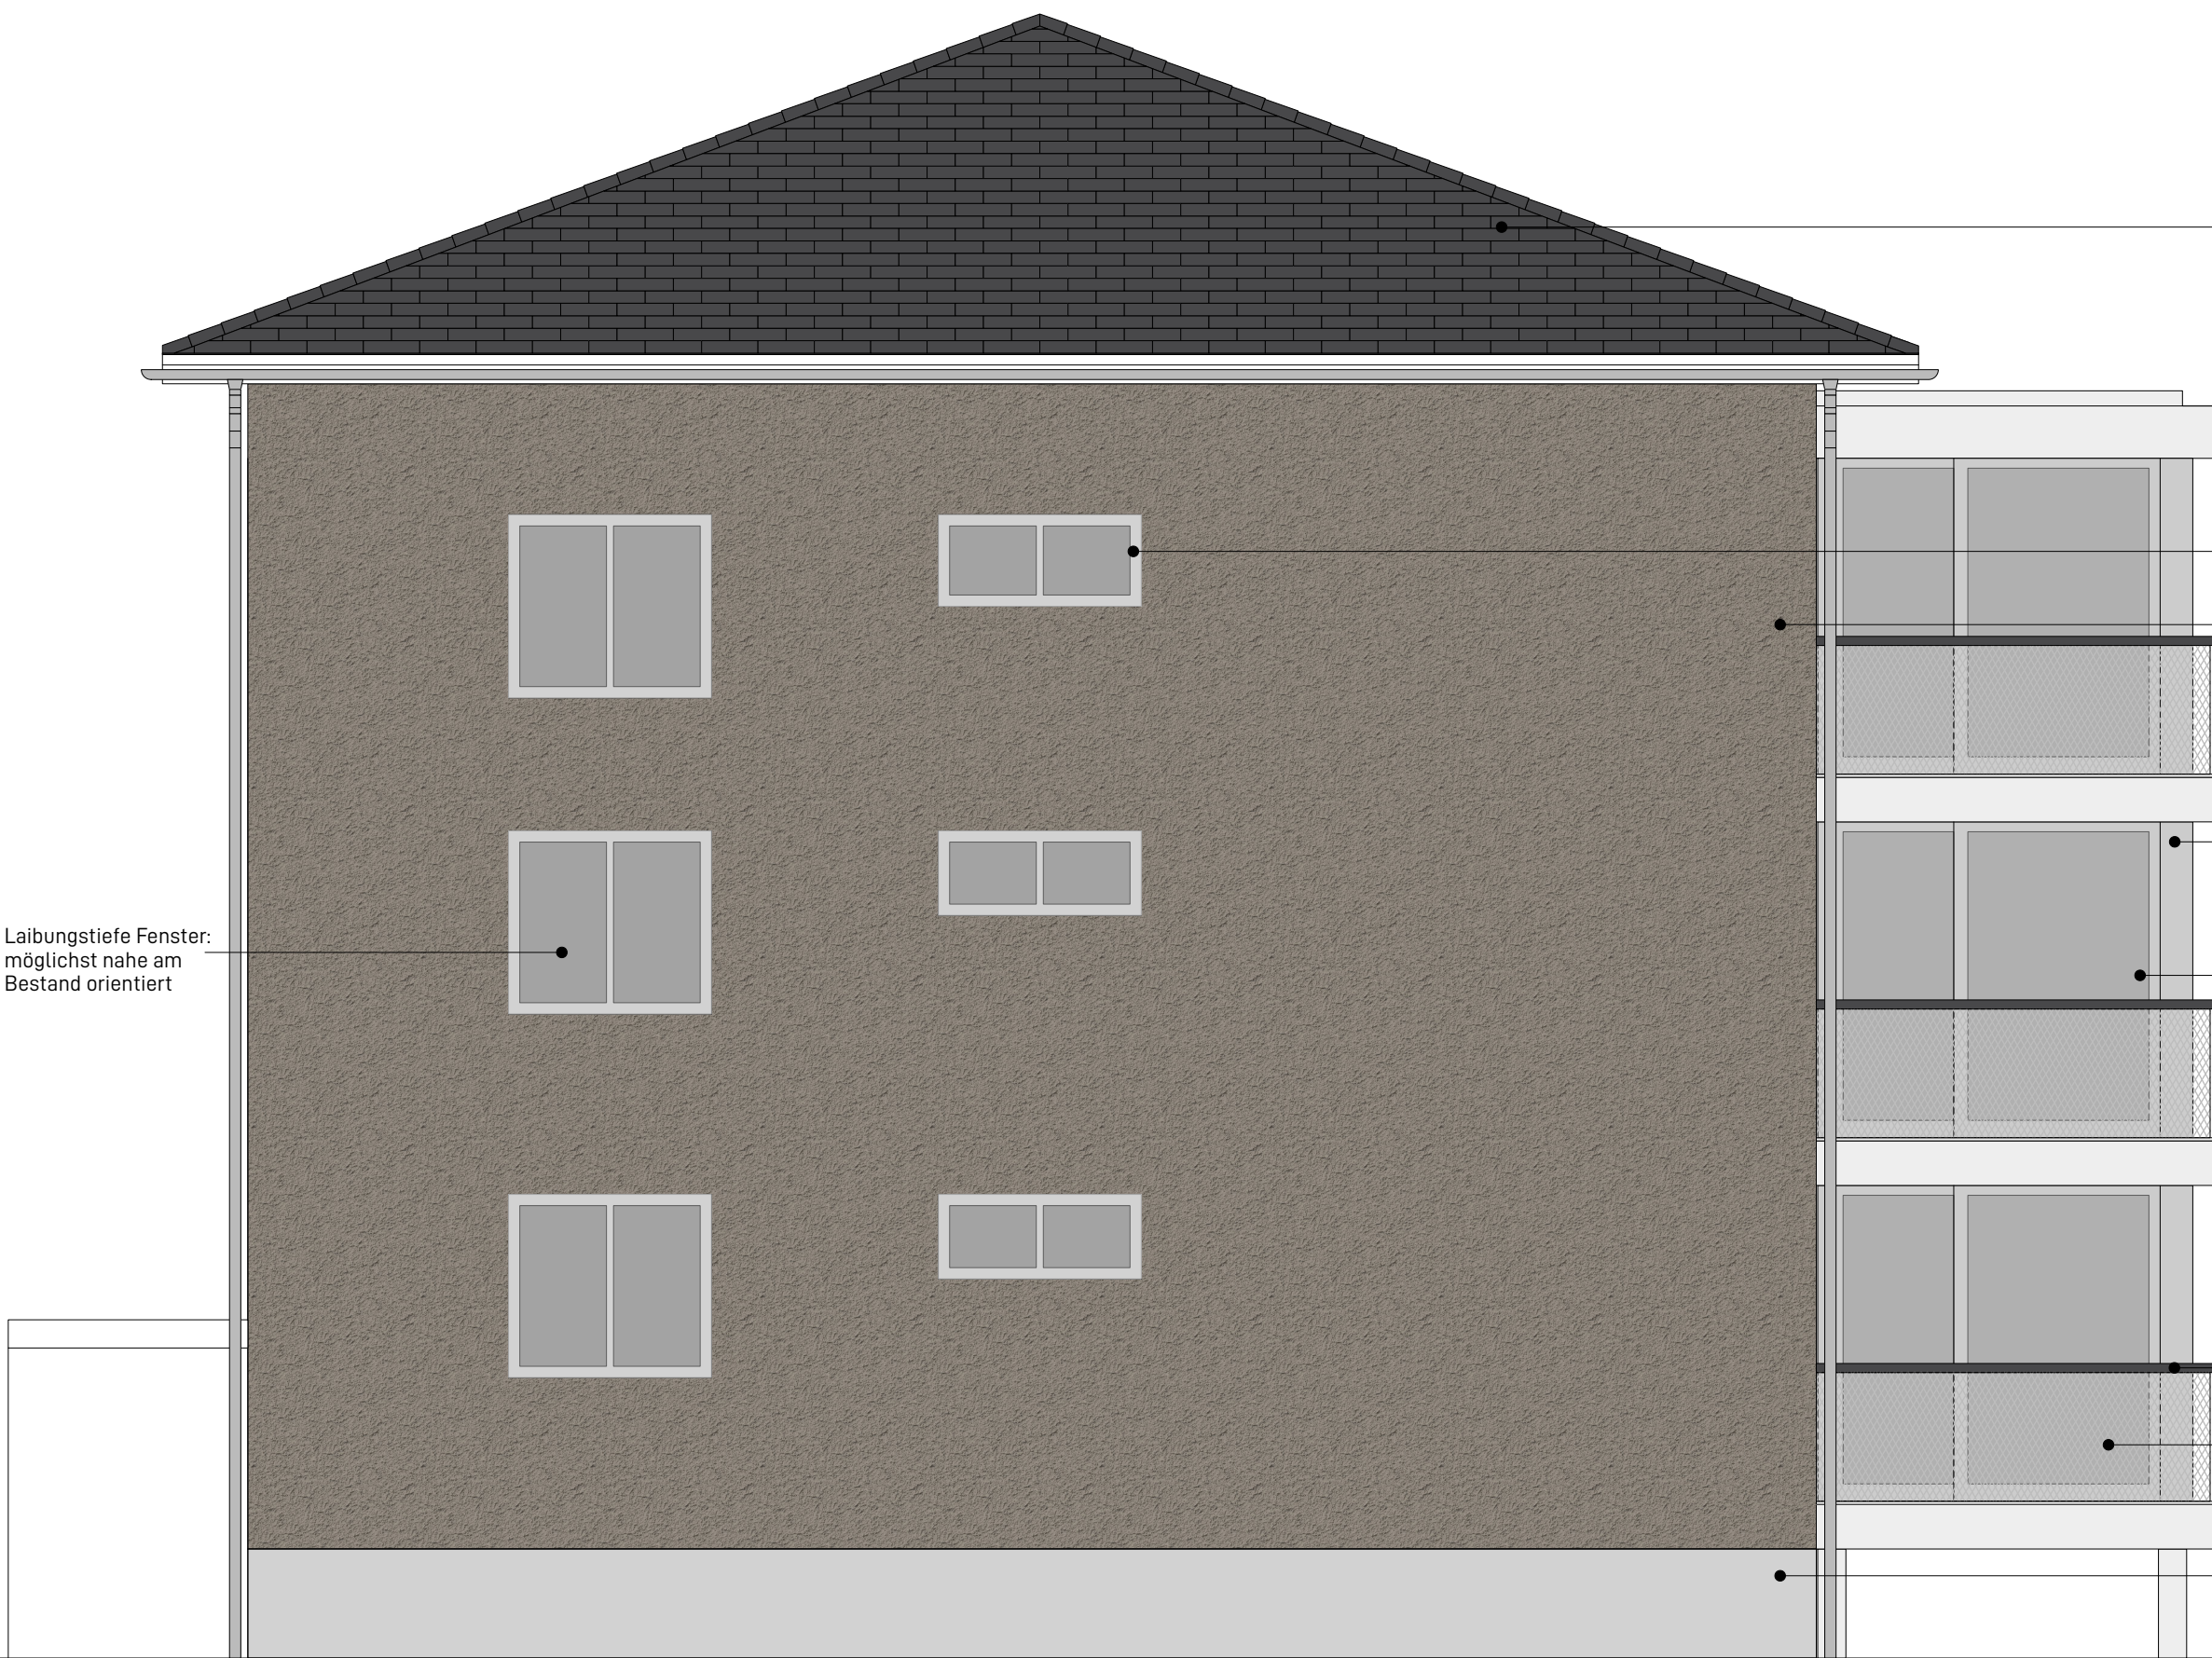


Laibungtiefe Fenster:
möglichst nahe am
Bestand orientiert

- Dachschiefer Faserzement
Doppeldeckung 400 x 600 mm
anthrazit
- Dachvorsprung rundum ca. 70cm
Untersicht Holz gestrichen
Hellbezugswert 10-20 Farbigkeit 02-05 nach NCS-Farbcode
- Verdunkelung mit Rafflamellenstoren
- Fensterrahmen aus Holz-Metall
grau, metallisiert
- mineralischer Putz:
Körnigkeit möglichst nahe am Bestand orientiert
Hellbezugswert 10-30 Farbigkeit 02-10 nach NCS-Farbcode
- Sommerzimmer Decken Holz-Elementbau,
Metall-Stützen pulverbeschichtet
Hellbezugswert 10-30 Farbigkeit 02-10 nach NCS-Farbcode
- Sommerzimmer Verdunkelung mit textilem
Sonnenschutz einfarbig
- Sommerzimmer Hebe-Schiebe-Fenster
Hellbezugswert 10-30 Farbigkeit 02-10 nach NCS-Farbcode
- Absturzsicherung Loggia
anthrazit z.B. Metallrohr
- Maschendraht oder Streckmetall
Chromstahl oder feuerverzinkt
- Übergang zum Sockel:
möglichst nahe am Bestand orientiert

ANSICHT OST HAUS 4

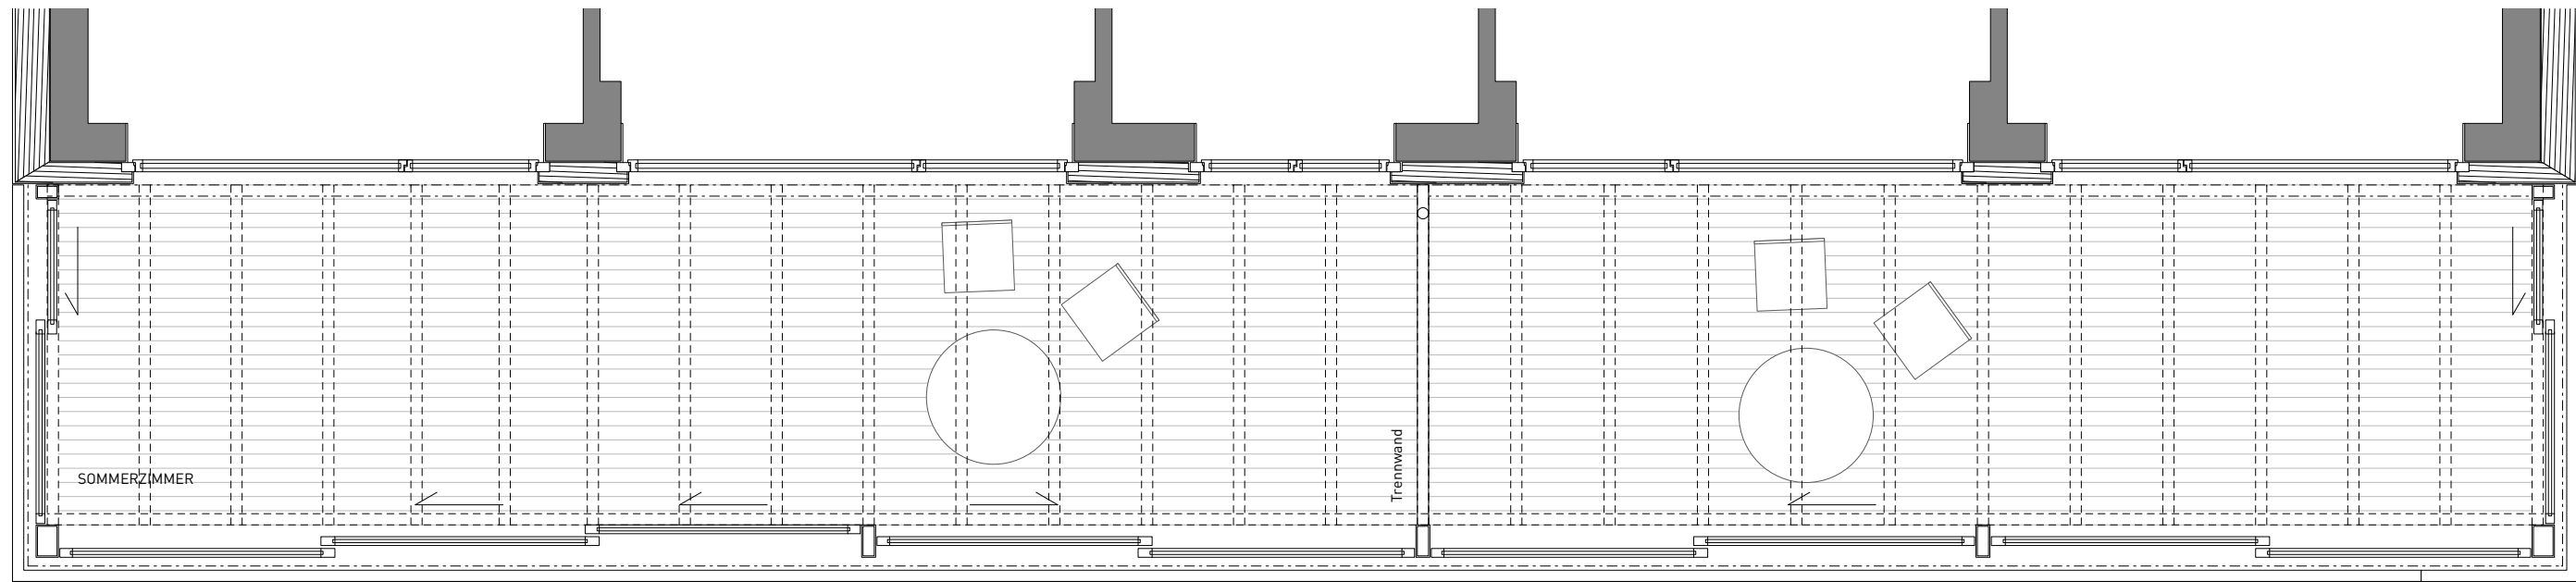

GRUNDRISS

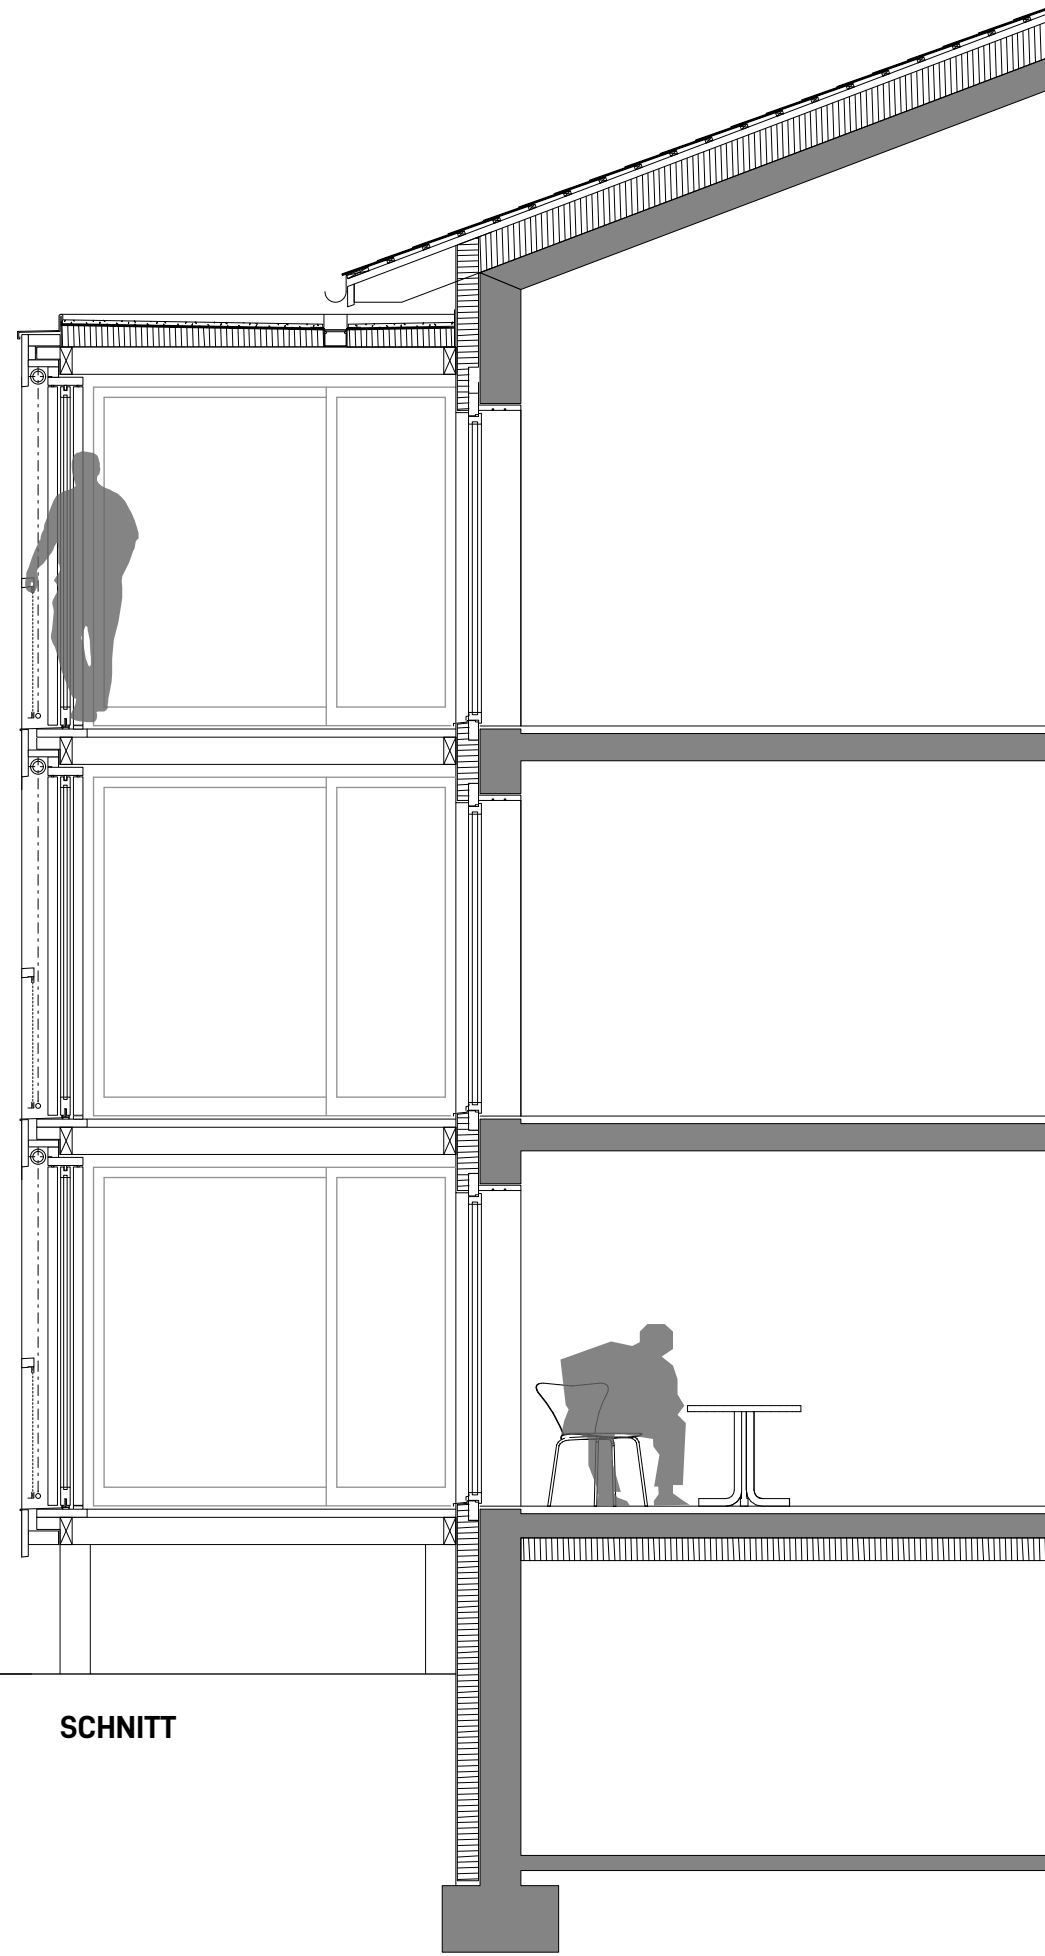

SCHNITT



WOHNÜBERBAUUNG WESPIWIESE, 9240 Niederuzwil

Stiftung PGW, c/o UZE AG, Bahnhofstrasse 99a, 9240 Uzwil

Richtprojekt	Dat	07.07.2023
Rev	B	23.10.23 / ta
Bearb	sr	
Grösse:	117/42.0	
Bez		

Plan-Nr.: ID12_V-RP_0604_FA-HA-MAT B
architektick
Tim Arniel & Daniel Fieschmann
Abisriedenstrasse 184a
8047 Zürich
T 044 242 01 70
F 044 242 01 72
mit Claudia Valentin
dip. Architektin FH SWS
copyright © architektick, Firmenmitglied SIA