



WOHNÜBERBAUUNG WESPIWIESE, 9240 Niederuzwil				
Stiftung PGW, c/o UZE AG, Bahnhofstrasse 99a, 9240 Uzwil				
Richtprojekt			Dat 05.04.2023	
GF/HNF/NNF/VF/FF/AGF SIA 416			1:500	
Plan-Nr. 1812_RP-KO_2840_SIA A			Rev A 23.10.23 / ta	
architektick Tina Arndt & Daniel Fleischmann · dipl. Architekten ETH SIA HTL SWB Albisriederstrasse 184a · 8047 Zürich T 044 242 01 70 · F 044 242 01 72			Bearb sr	
			Grösse: A2	
copyright © architektick; Firmenmitglied SIA			Bez	

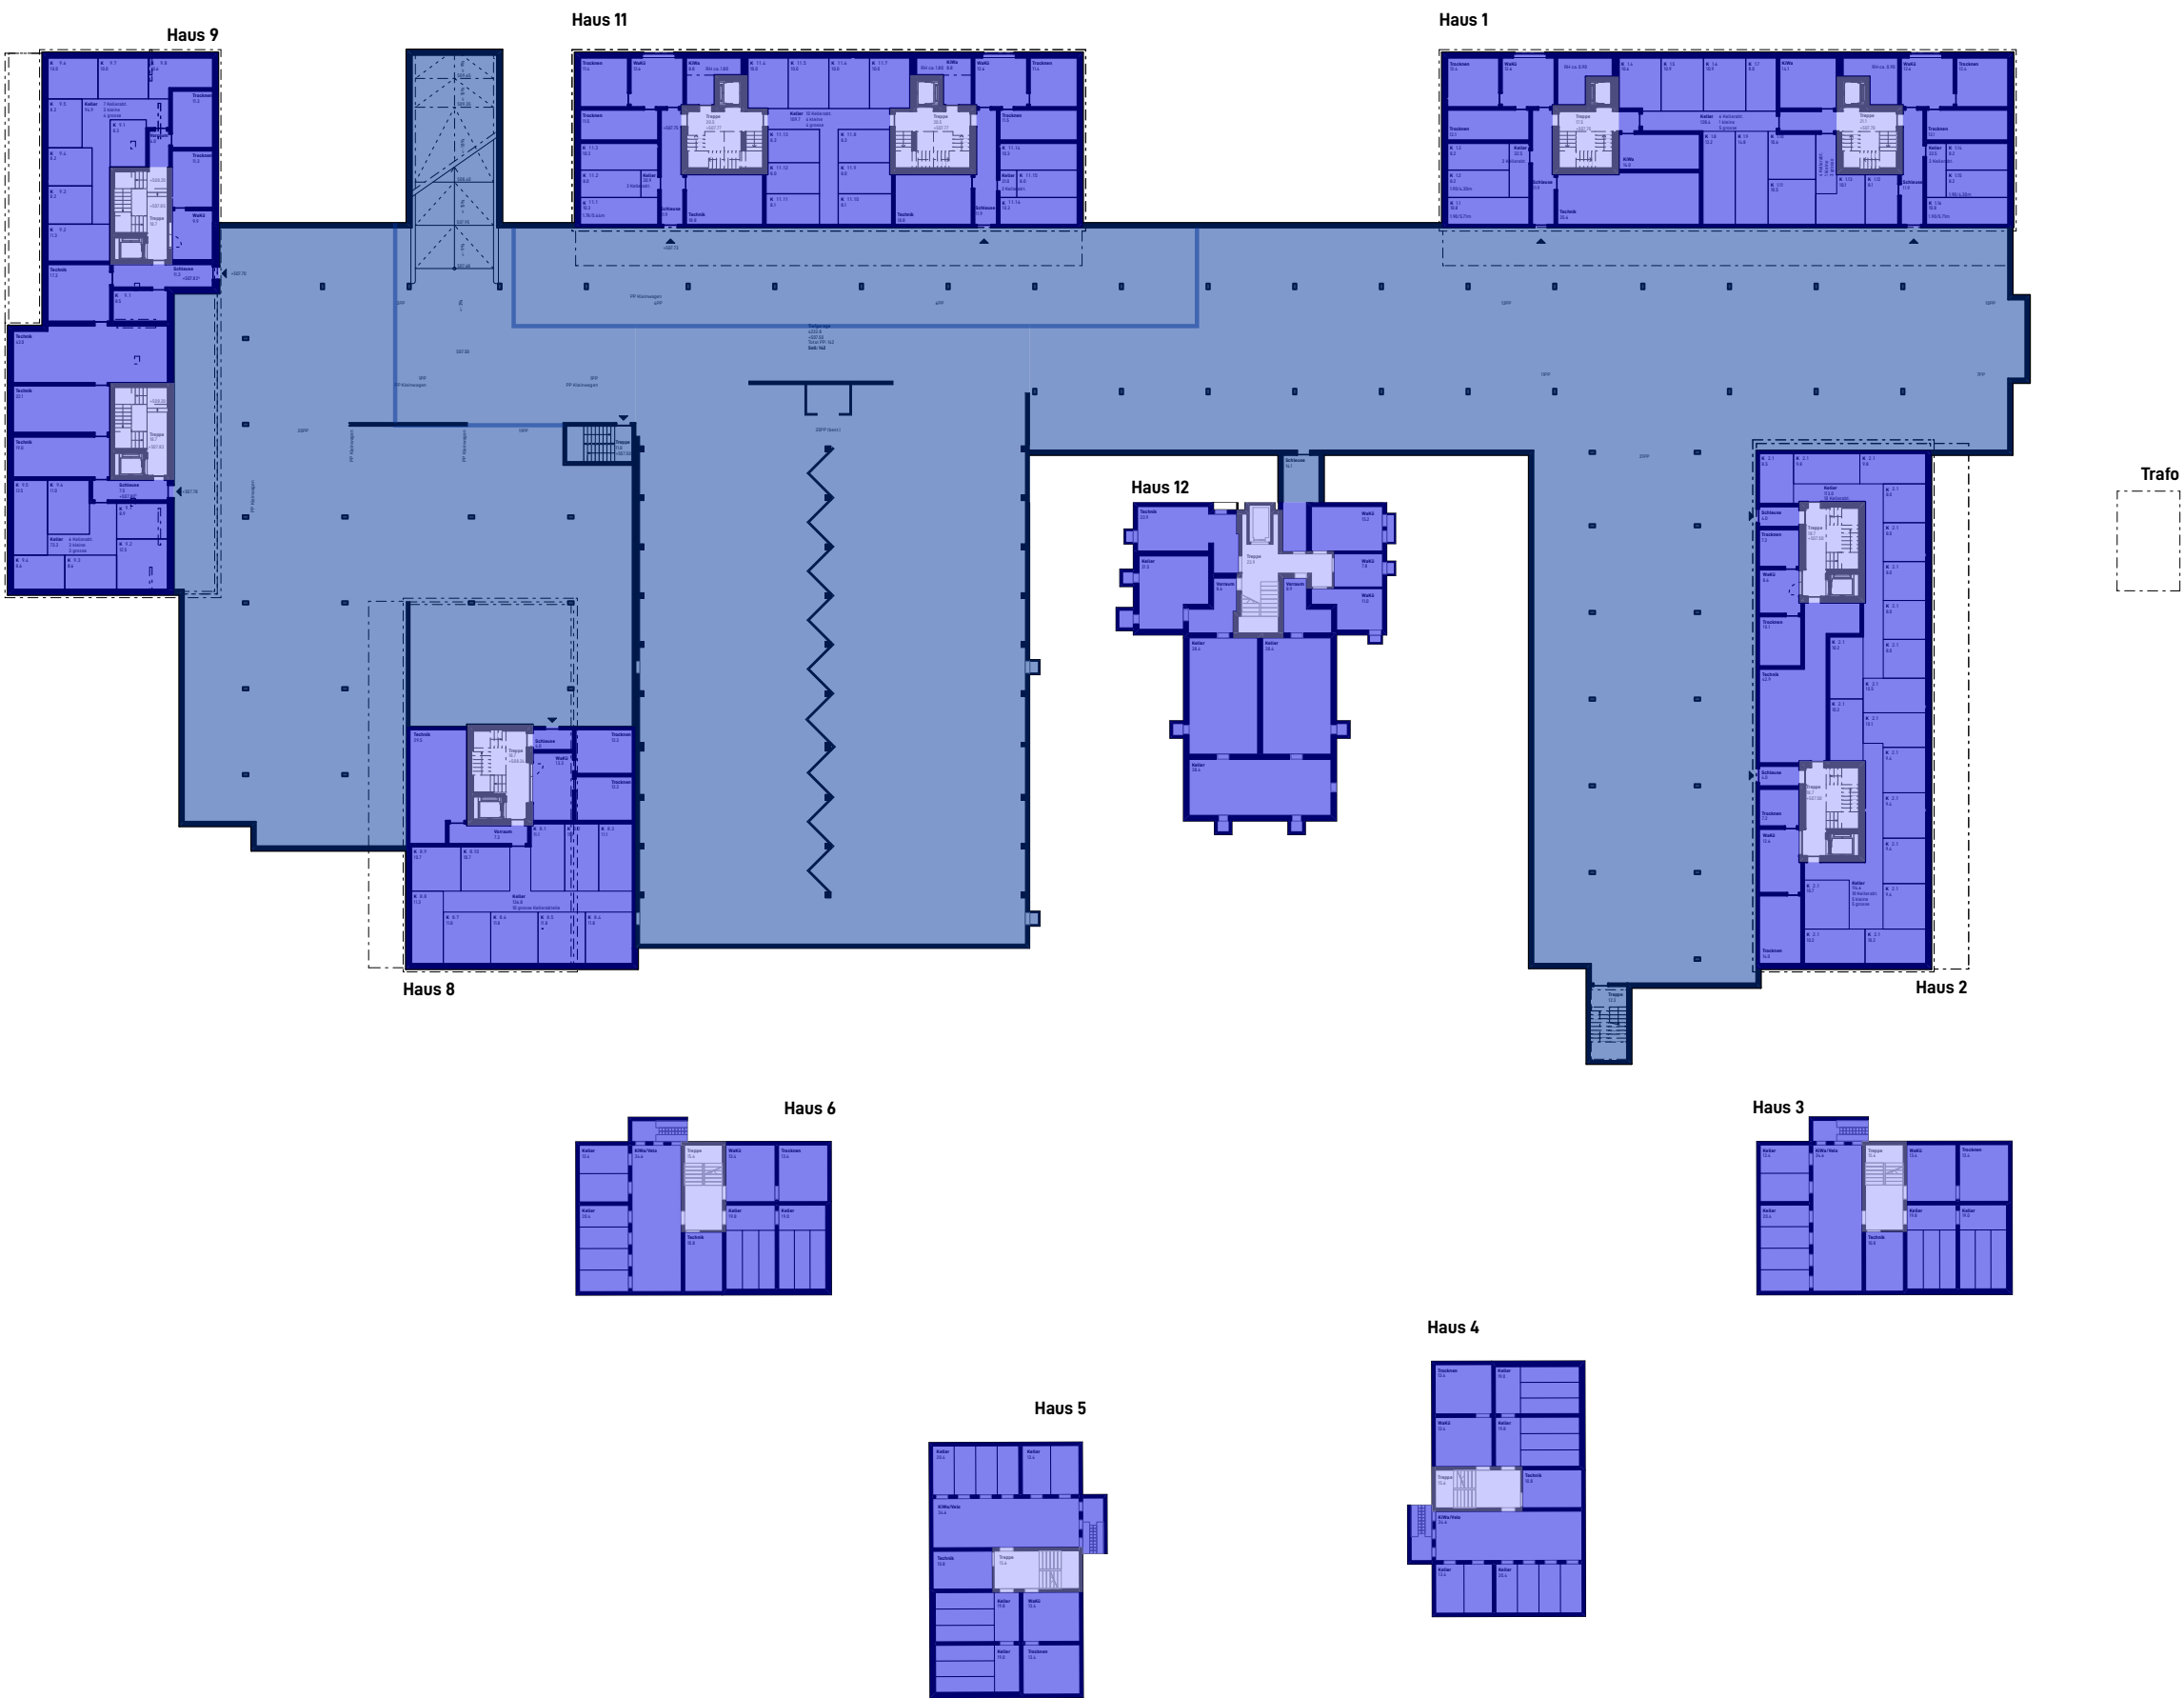

UNTERGESCHOSS

	beheizt Geschoss-Fläche (GF)	unbeheizt Geschoss-Fläche (GF)	Luftraum (GF)
Haus 1	53.1	429.1	-
Haus 2	63.8	437.5	-
Haus 3-6	19.6	176.4	-
Haus 8	31.9	236.6	-
Haus 9	58.7	382.8	-
Haus 11	66.3	362.5	-
Haus 12	37.8	271.8	-
	unbeheizt Geschoss-Fläche Tiefgarage (GF)		
Haus 1+2 (inkl. Einfahrt)	1890.9		
Haus 3-6	-		
Haus 8+9	984.2		
Haus 11	338.2		
TG Bestand	1189.8		

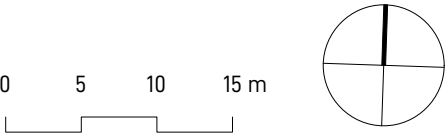

WOHNÜBERBAUUNG WESPIWIESE, 9240 Niederuzwil
Stiftung PGW, c/o UZE AG, Bahnhofstrasse 99a, 9240 Uzwil

Richtprojekt

Untergeschoss - GF SIA 416

Plan-Nr. 1812_RP-KO_2841_SIA-UG B

architektick

Tina Arndt & Daniel Fleischmann · dipl. Architekten ETH SIA HTL SWB
Albisriederstrasse 184a · 8047 Zürich · T 044 242 01 70 · F 044 242 01 72

mit Claudia Valentin · dipl. Architektin FH SWB

copyright © architektick; Firmenmitglied SIA

Dat 05.04.2023


Rev B 23.10.23 / ta

Bearb sr

Grösse: A2


Bez

1:500







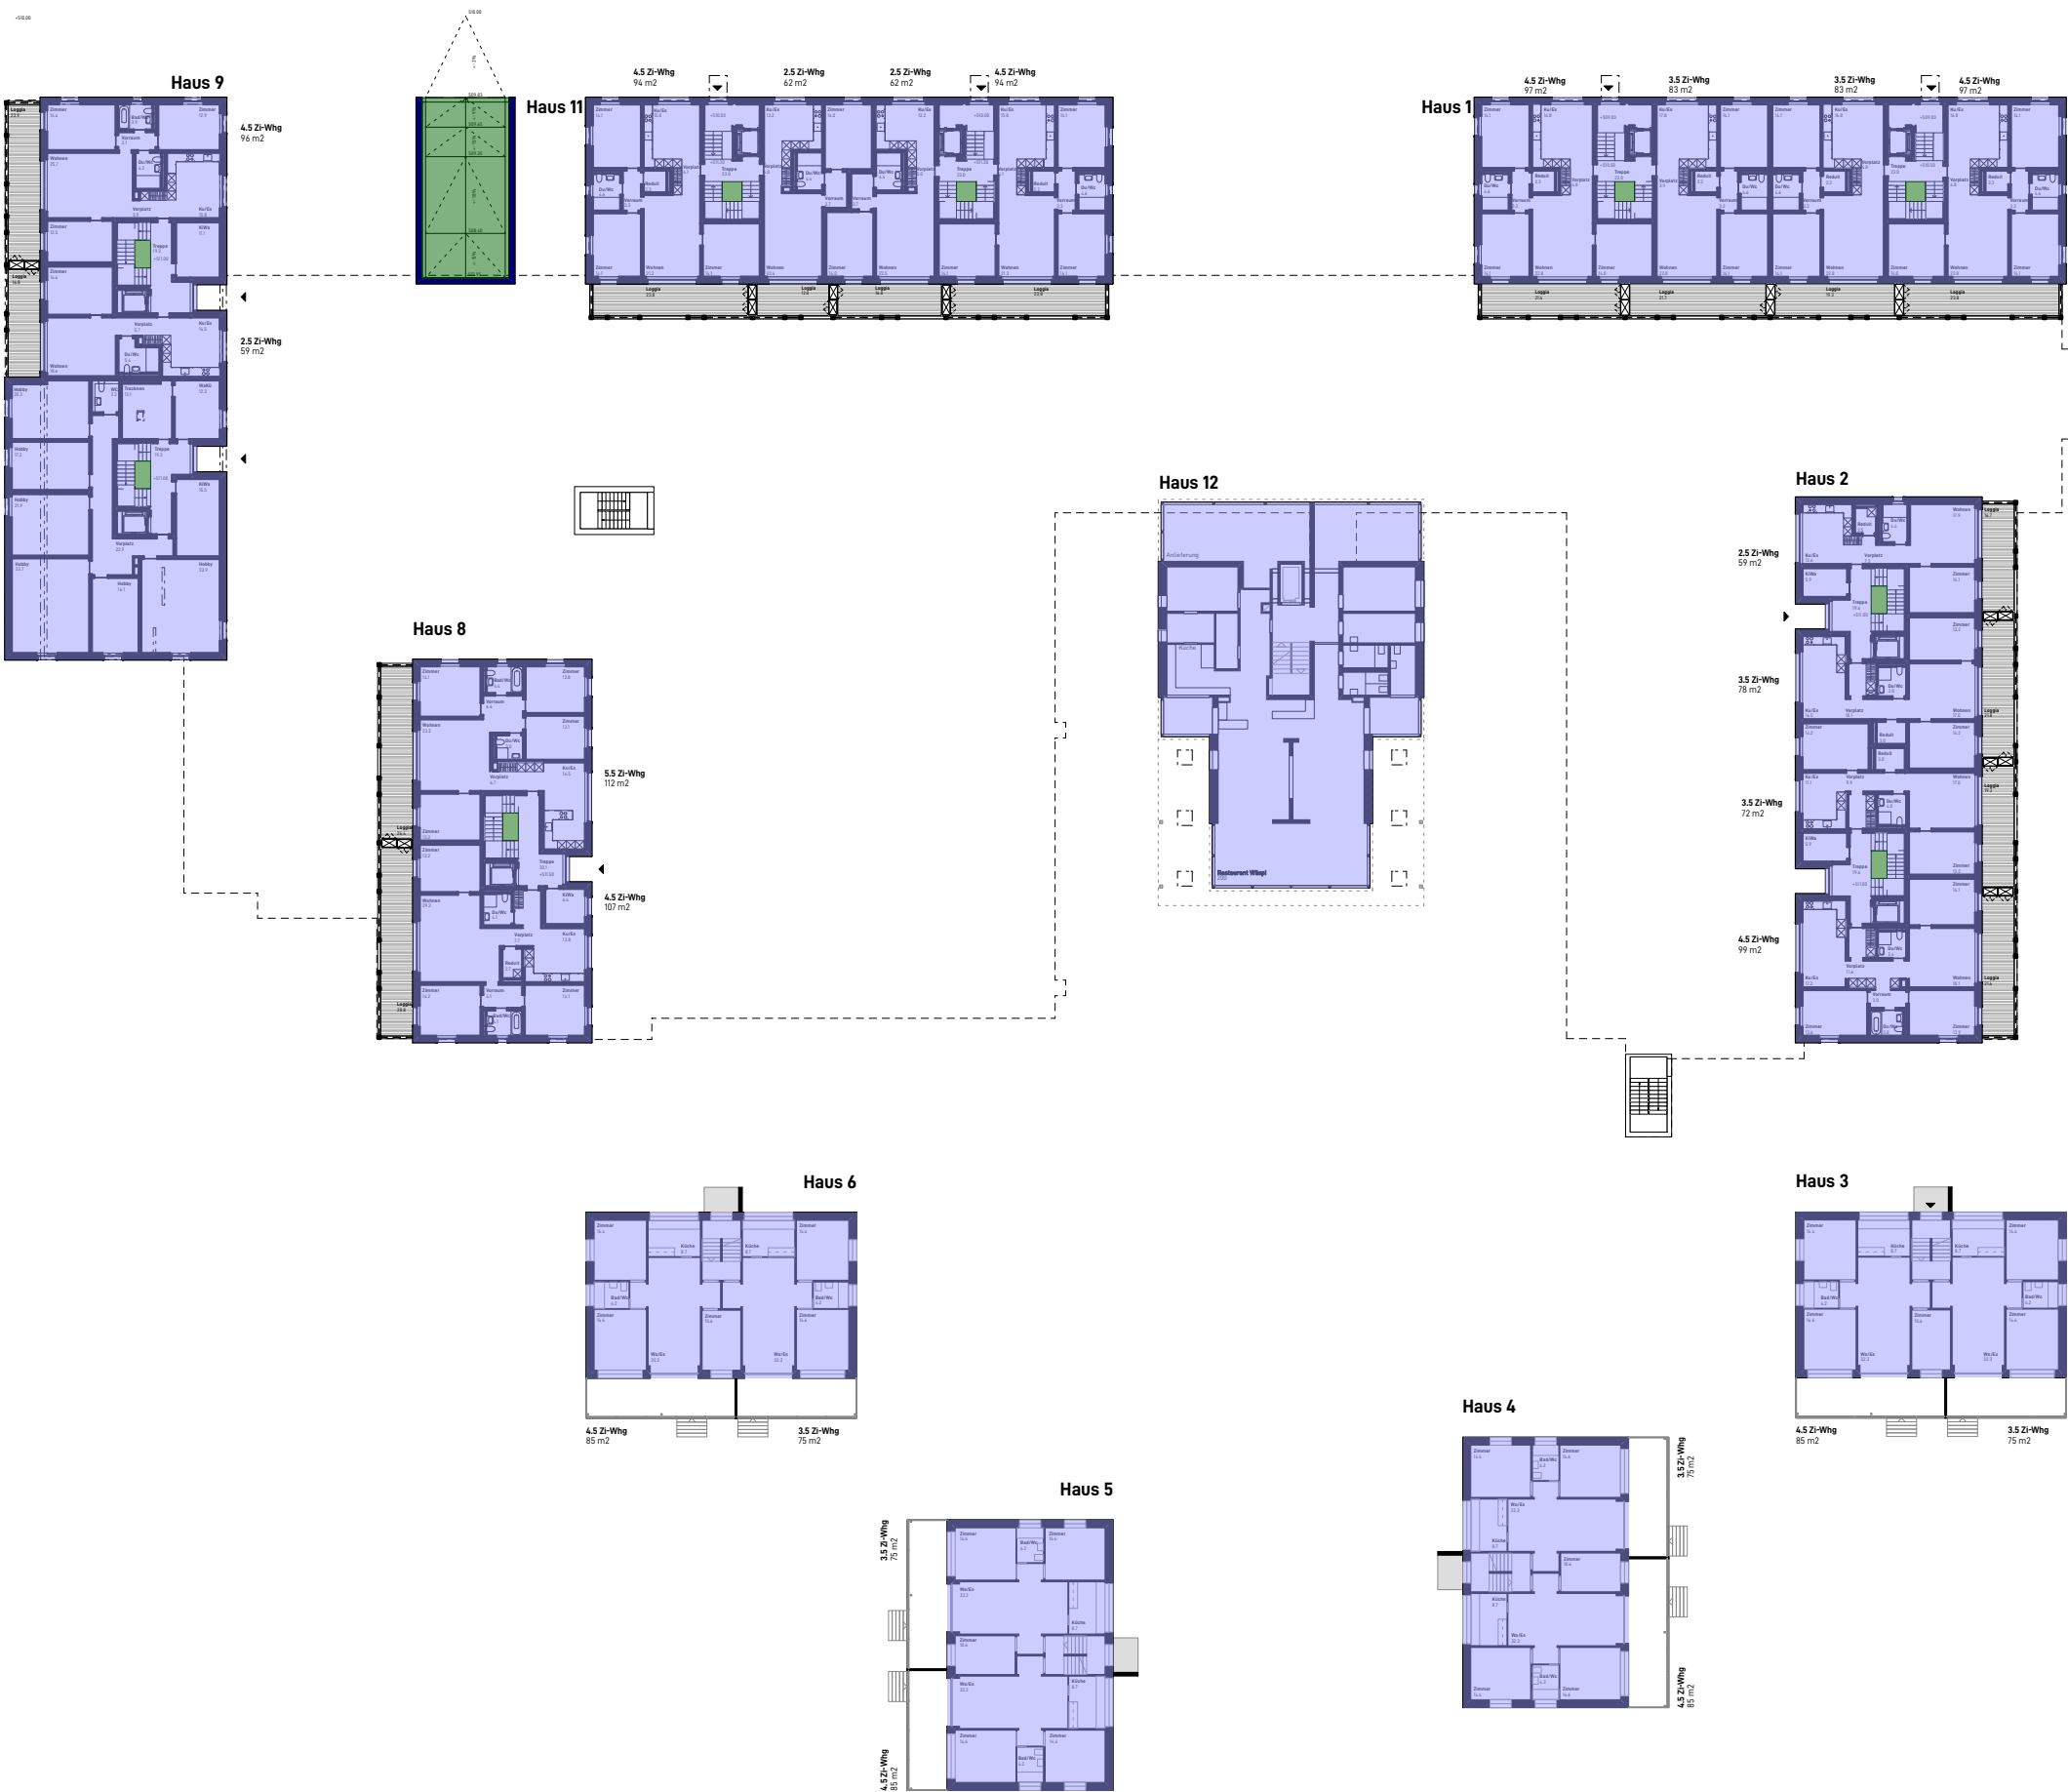


ERDGESCHOSS

	beheizt Geschoss-Fläche (GF)	unbeheizt Geschoss-Fläche (GF)	Luftraum (GF)
Haus 1	501.4	-	3.6
Haus 2	454.5	-	4.1
TG-Einfahrt	-	11.2	-
Haus 3-6	206.1	-	-
Haus 8	309.3	-	2.0
Haus 9	514.7	-	4.1
Haus 11	445.9	-	3.6
Haus 12	394.9	-	-

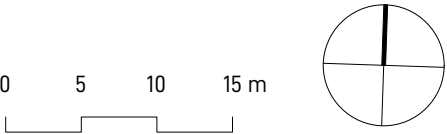


WOHNÜBERBAUUNG WESPIWIESE, 9240 Niederuzwil			
Stiftung PGW, c/o UZE AG, Bahnhofstrasse 99a, 9240 Uzwil			
Richtprojekt	1812_RP-KO_2842_SIA-EG B		
Erdgeschoss - GF SIA 416	1:500		
Plan-Nr.	1812_RP-KO_2842_SIA-EG B	Tina Arndt & Daniel Fleischmann · dipl. Architekten ETH SIA HTL SWB Albisriederstrasse 184a · 8047 Zürich · T 044 242 01 70 · F 044 242 01 72	mit Claudia Valentin · dipl. Architektin FH SWB
<i>architektick</i>	copyright © architektick; Firmenmitglied SIA		
Dat	05.04.2023	Rev	B 23.10.23 / ta
Bearb	sr	Grösse:	A2
Bez			

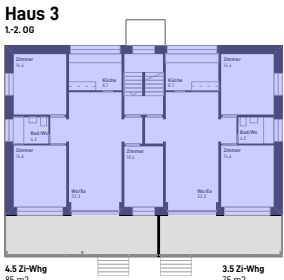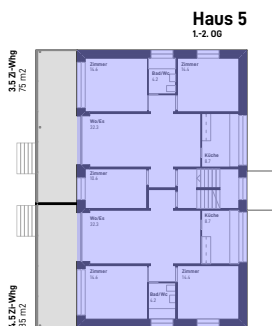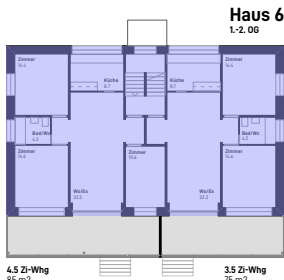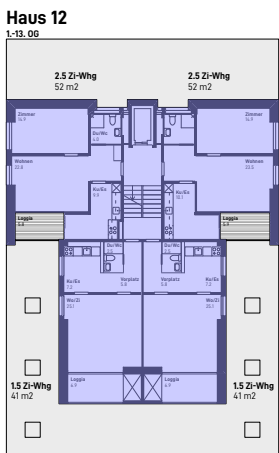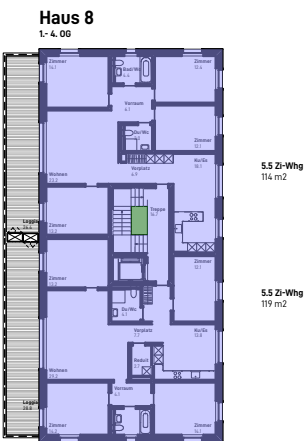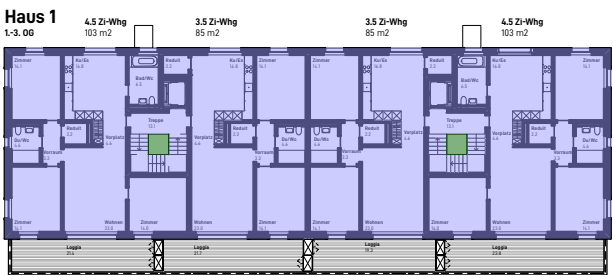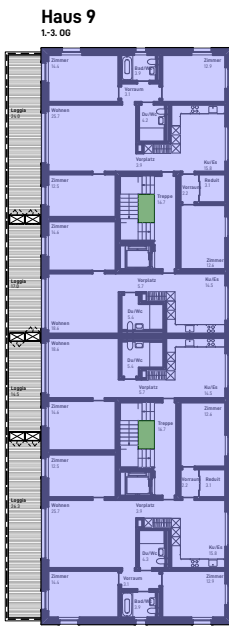

OBERGESCHOSS - REGELGESCHOSS

	beheizt Geschoss-Fläche (GF)	unbeheizt Geschoss-Fläche (GF)	Luftraum (GF)
Haus 1	501.4	-	3.6
Haus 2	461.5	-	4.1
Haus 3-6	206.1	-	-
Haus 8	312.0	-	2.0
Haus 9	476.0	-	4.1
Haus 11	445.9	-	3.6
Haus 12	273.5	-	-

0 5 10 15 m

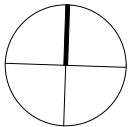

WOHNÜBERBAUUNG WESPIWIESE, 9240 Niederuzwil

Stiftung PGW, c/o UZE AG, Bahnhofstrasse 99a, 9240 Uzwil

Richtprojekt

Obergeschoss - Regelgeschoss - GF SIA 416

1:500

Plan-Nr. 1812_RP-KO_2843_SIA-OG-Regel A


architektick

Tina Arndt & Daniel Fleischmann · dipl. Architekten ETH SIA HTL SWB
Albisriederstrasse 184a · 8047 Zürich · T 044 242 01 70 · F 044 242 01 72

mit Claudia Valentin · dipl. Architektin FH SWB

copyright © architektick; Firmenmitglied SIA

Dat	05.04.2023
Rev	A 23.10.23 / ta
Bearb	sr
Grösse:	A2
Bez	

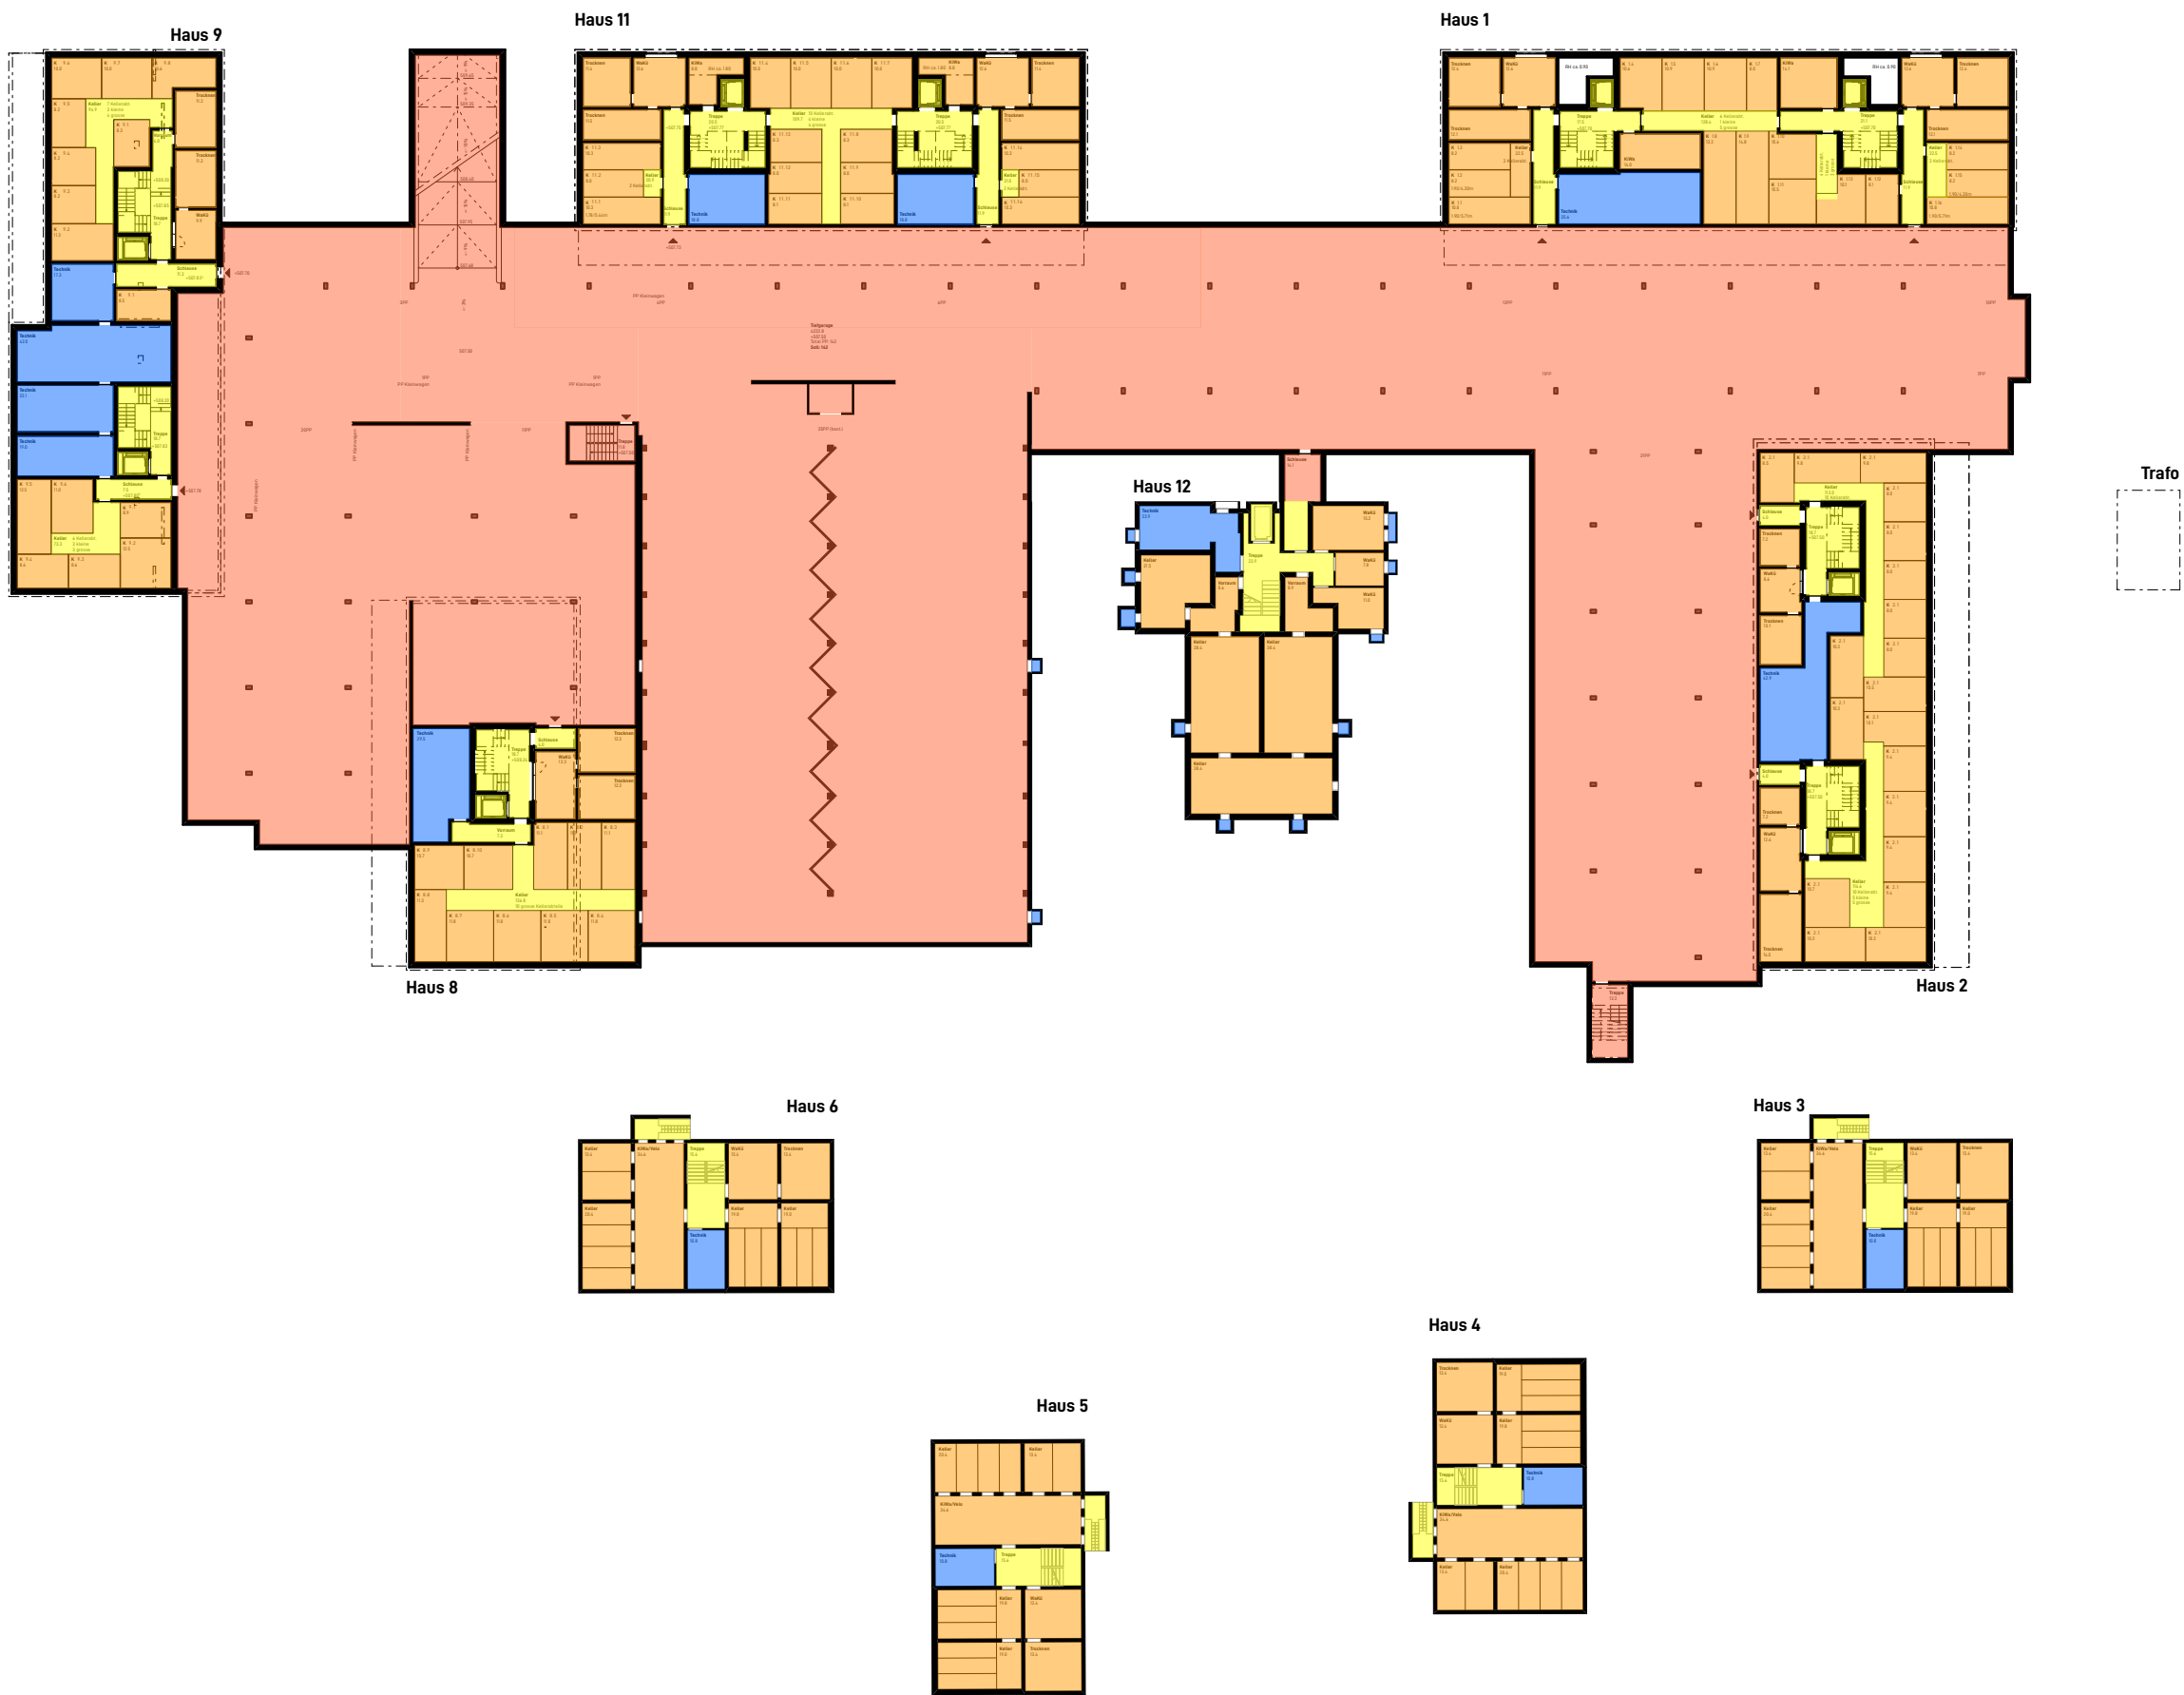


UNTERGESCHOSS

	Hauptnutzfläche (HNF)	Hauptnutzfläche Gewerbe (HNF)	Nebennutzfläche (NNF)
Haus 1	-	-	270.8
Haus 2	-	-	238.7
Haus 3-6	-	-	134
Haus 8	-	-	151
Haus 9	-	-	177.9
Haus 11	-	-	234.8
Haus 12	-	-	188.1

	Verkehrsfläche (VF)	Funktionsfläche (FF)	Aussen-Geschoss-Fläche (AGF)
Haus 1	93.7	35.6	-
Haus 2	101.4	42.9	-
Haus 3-6	21.1	10.8	-
Haus 8	57	29.5	-
Haus 9	98.1	100.4	-
Haus 11	96.6	37.6	-
Haus 12	33.4	29.4	-

	Nebennutzfläche Tiefgarage (NNF)
Haus 1+2 (inkl. Einfahrt)	1814.4
Haus 3-6	-
Haus 8+9	964.9
Haus 11	334.6
TG Bestand	114.64








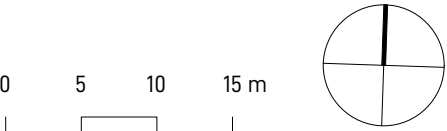


WOHNÜBERBAUUNG WESPIWIESE, 9240 Niederuzwil			
Stiftung PGW, c/o UZE AG, Bahnhofstrasse 99a, 9240 Uzwil			
Richtprojekt			Dat 05.04.2023
Untergeschoss - HNF/NNF/VF/FF/AGF SIA 416		1:500	Rev B 23.10.23 / ta
Plan-Nr. 1812_RP-KO_2851_SIA-UG B			Bearb sr
architektick Tina Arndt & Daniel Fleischmann dipl. Architekten ETH SIA HTL SWB Albisriederstrasse 184a 8047 Zürich T 044 242 01 70 F 044 242 01 72		mit Claudia Valentin dipl. Architektin FH SWB	Grösse: A2
copyright © architektick; Firmenmitglied SIA		Bez	




copyright © architektick; Firmenmitglied SIA

Dat	05.04.2023
Rev	B 23.10.23 / ta
Bearb	sr
Grösse:	A2
Bez	

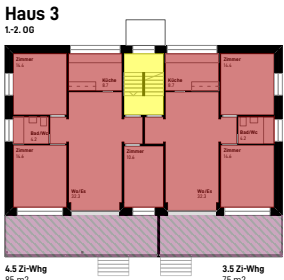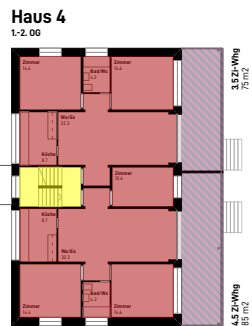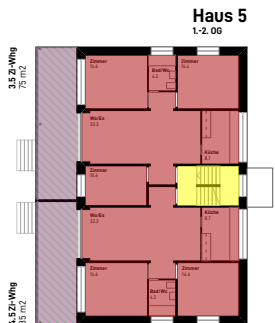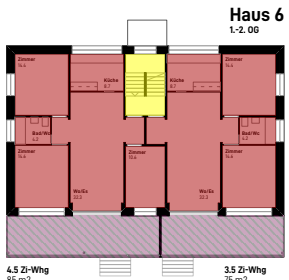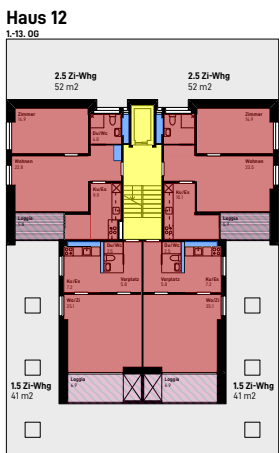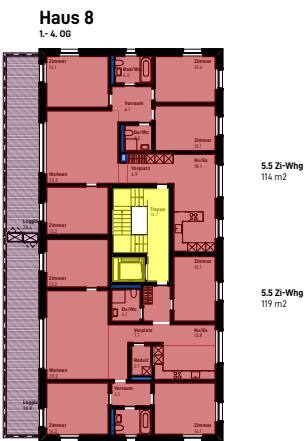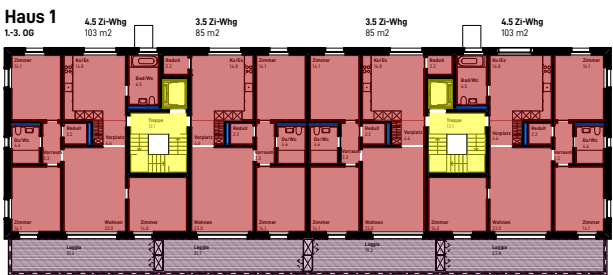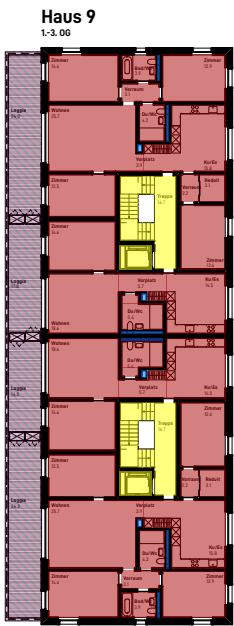

OBERGESCHOSS - REGELGESCHOSS

	Hauptnutzfläche (HNF)	Hauptnutzfläche Gewerbe (HNF)	Nebennutzfläche (NNF)
Haus 1	375.8	-	-
Haus 2	334.4	-	-
Haus 3-6	159.0	-	-
Haus 8	232.7	-	-
Haus 9	347.1	-	-
Haus 11	328.1	-	-
Haus 12	185.6	-	-
	Verkehrsfläche (VF)	Funktionsfläche (FF)	Aussen-Geschoss-Fläche (AGF)
Haus 1	32.4	2.8	95.0
Haus 2	40.1	2.6	87.5
Haus 3-6	10.6	-	50.1
Haus 8	20	1.5	61.1
Haus 9	40.1	2.8	90.3
Haus 11	32.4	2.9	84.4
Haus 12	19.7	3.9	31.5

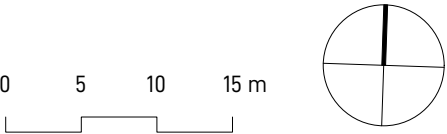

WOHNÜBERBAUUNG WESPIWIESE, 9240 Niederuzwil			
Stiftung PGW, c/o UZE AG, Bahnhofstrasse 99a, 9240 Uzwil			
Richtprojekt			
Obergeschoss - Regelgeschoss - HNF/NNF/VF/FF/AGF SIA 416	1:500	Dat	05.04.2023
Plan-Nr.	1812_RP-KO_2853_SIA-OG-Regel A	Rev	A 23.10.23 / ta
architektick	Tina Arndt & Daniel Fleischmann · dipl. Architekten ETH SIA HTL SWB Albisriederstrasse 184a · 8047 Zürich · T 044 242 01 70 · F 044 242 01 72	Bearb	sr
	mit Claudia Valentin · dipl. Architektin FH SWB	Grösse:	A2
		Bez	

copyright © architektick; Firmenmitglied SIA