



Uzwill.

SANIERUNG + NEUGESTALTUNG

ORTSDURCHFART NIEDERSTETTEN

PROJEKTPLAN

QUERPROFILE 1-35 1 : 100

6152-5


Gezeichnet: CAD/fw
Kontrolliert: Rw
Datum: 19. Juni 2025

Änderungen:


Projektphase:			Exemplar für:	Format: 60x147
Vorstudie	Vorprojekt	Bauprojekt		
Genehmigung / Auftragsprojekt	Ausführungsprojekt (Projekt zur Ausführung)	Ausführungsplan (Plan zur Ausführung)		




Wasserversorgung
Siedlungswasserbau
Strassenbau
Stahlbetonbau
9244 Niederruzwil
Tel: 071 955 98 55
Mail: info@billinger.ch

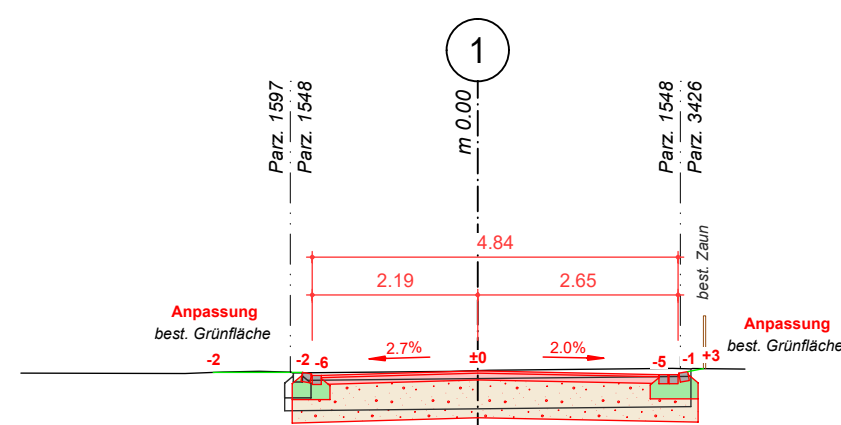


▼ 531.00 534.17 534.17

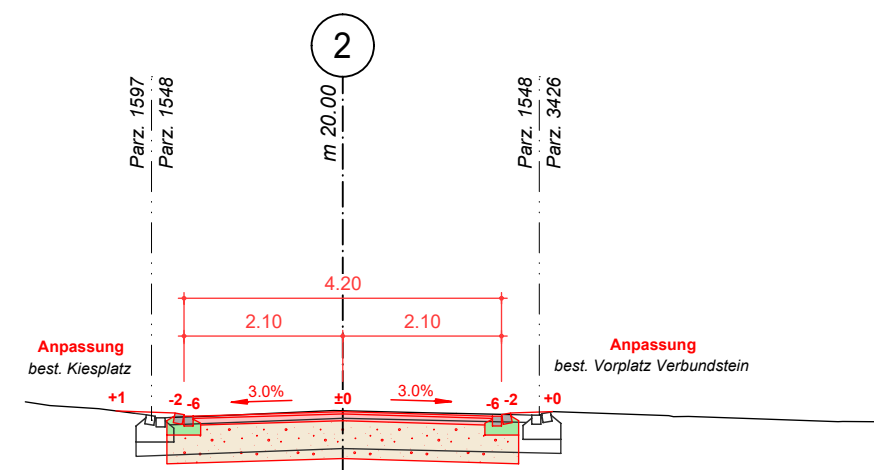


▼ 532.00 534.58 534.57

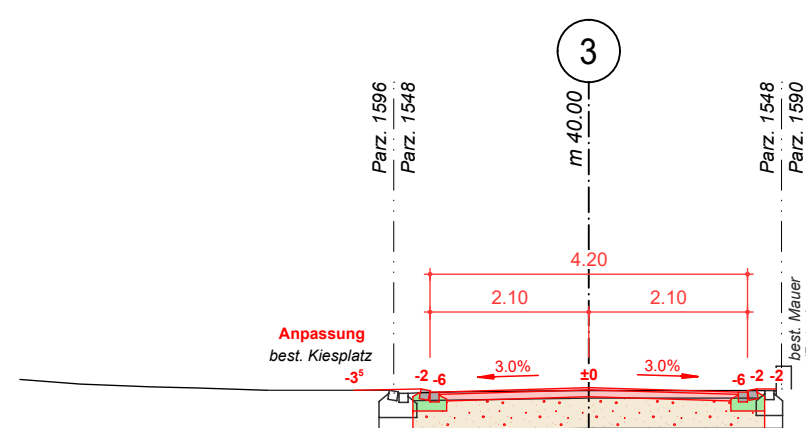


▼ 532.00 534.92 534.96

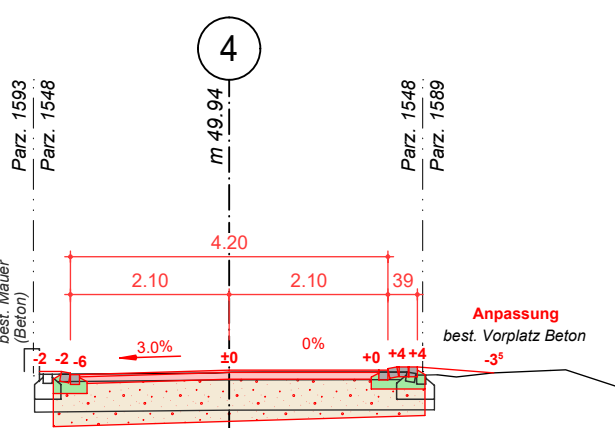


▼ 532.00 535.13 535.16

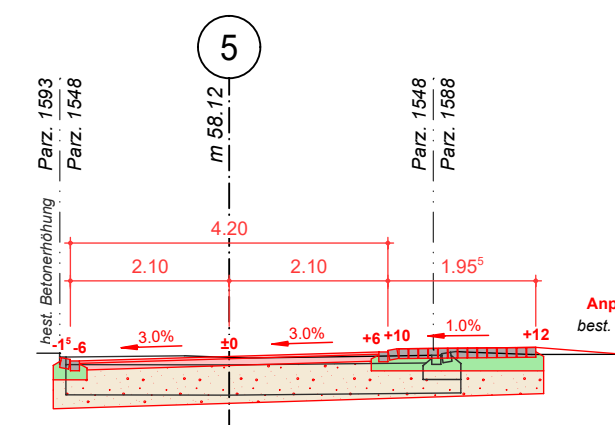


▼ 532.00 535.31 535.32

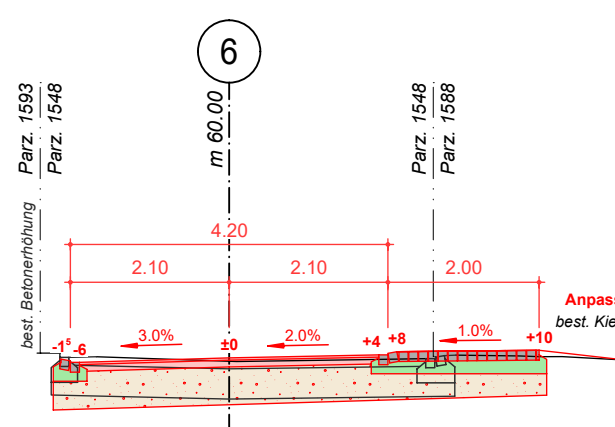


▼ 532.00 535.32 535.36

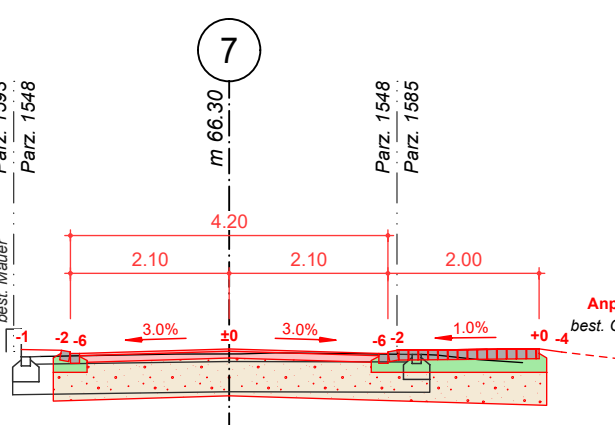


▼ 532.00 535.39 535.46

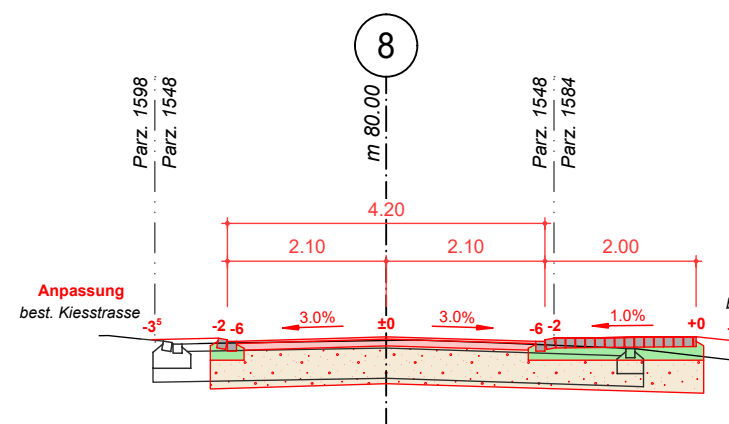


▼ 532.00 535.51 535.56

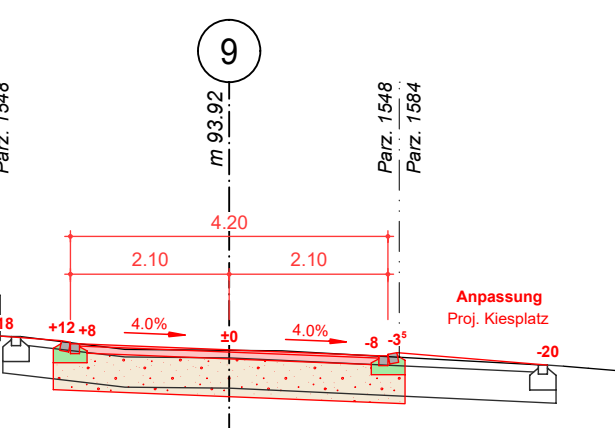


▼ 532.00 535.45 535.46

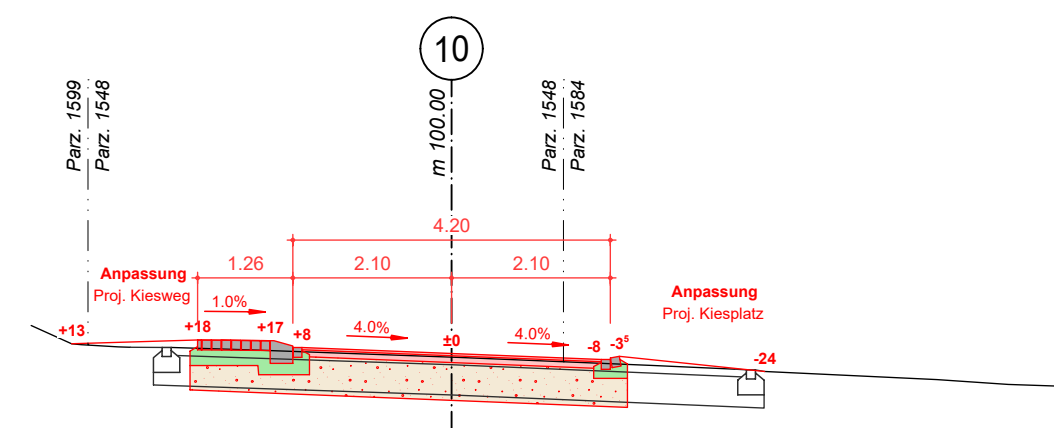


▼ 532.00 535.33 535.38

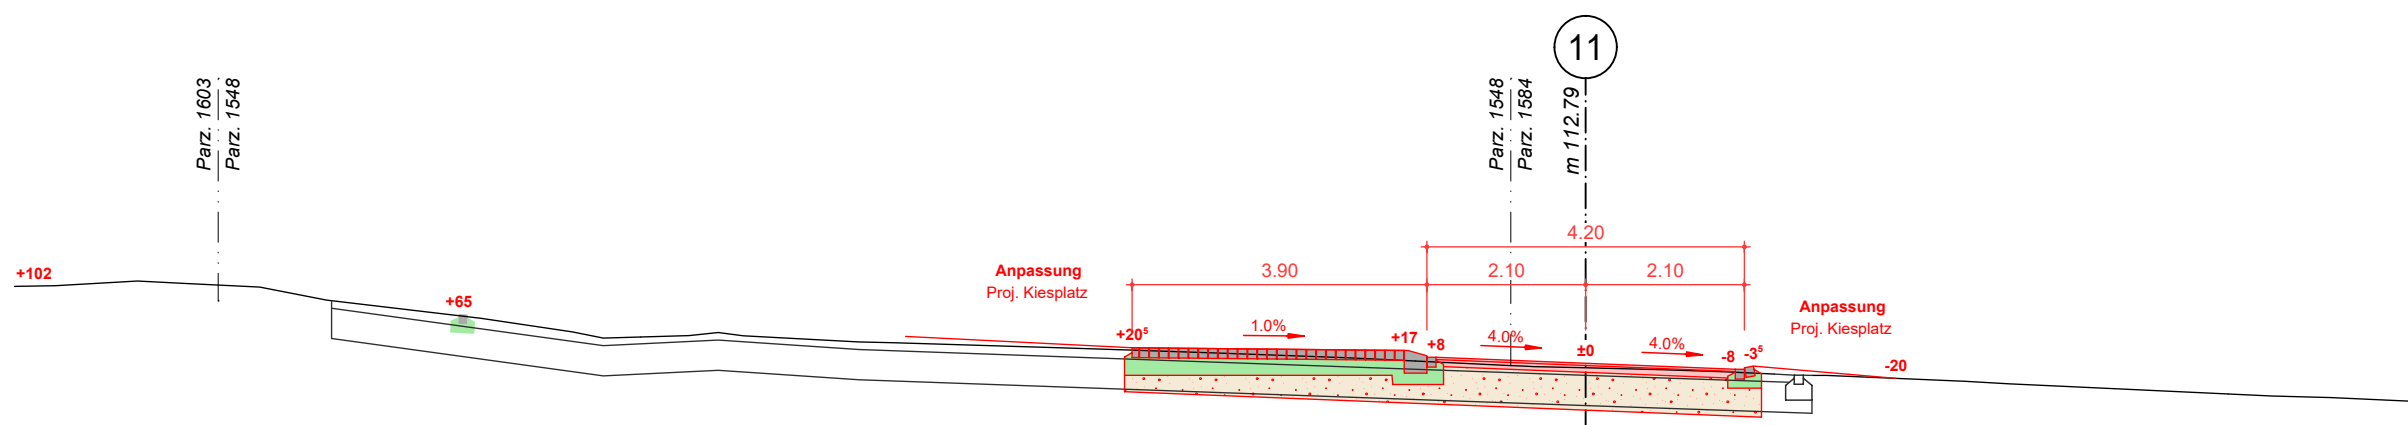


▼ 532.00 535.17 535.23

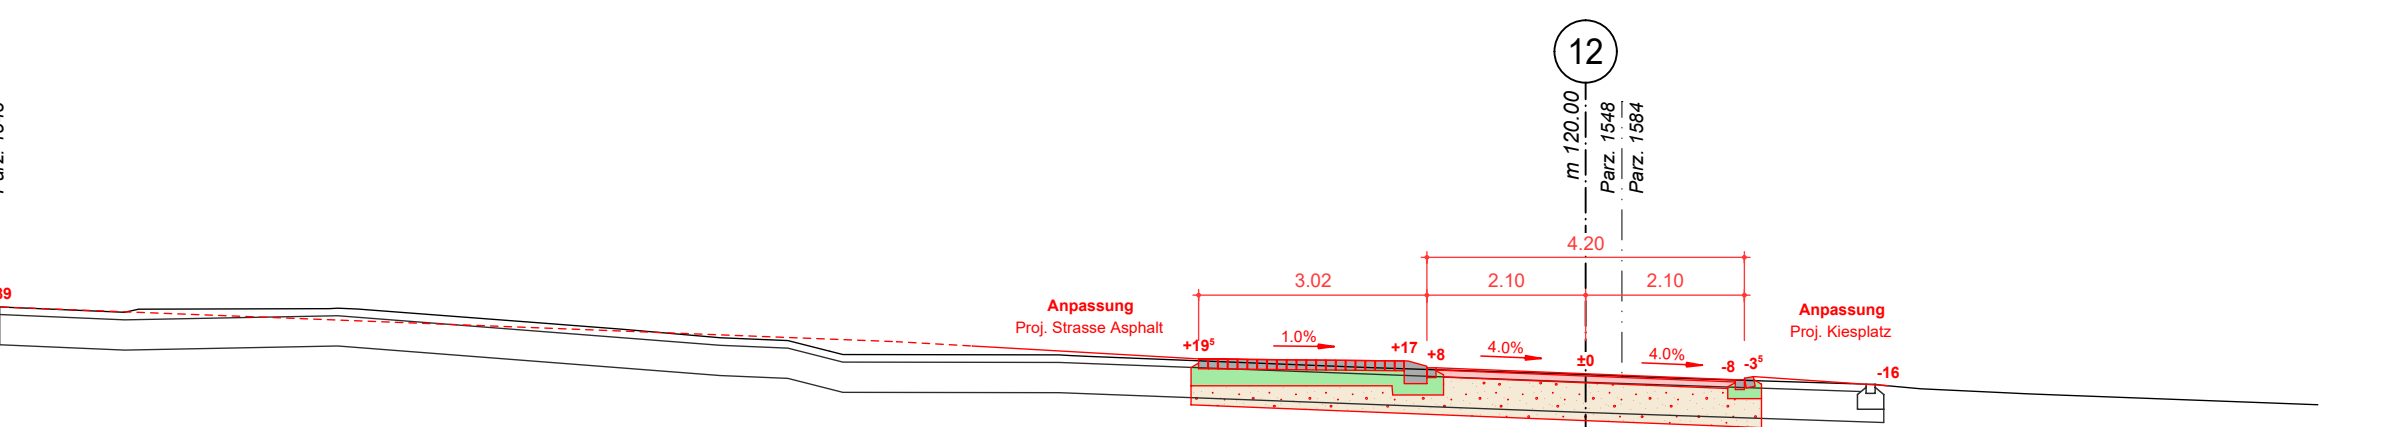


▼ 532.00 535.14 535.15

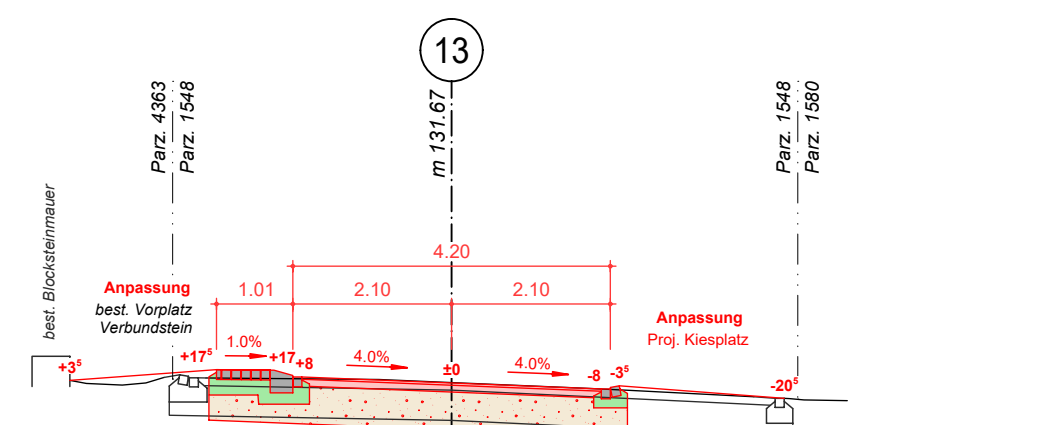


▼ 532.00 535.02 535.01

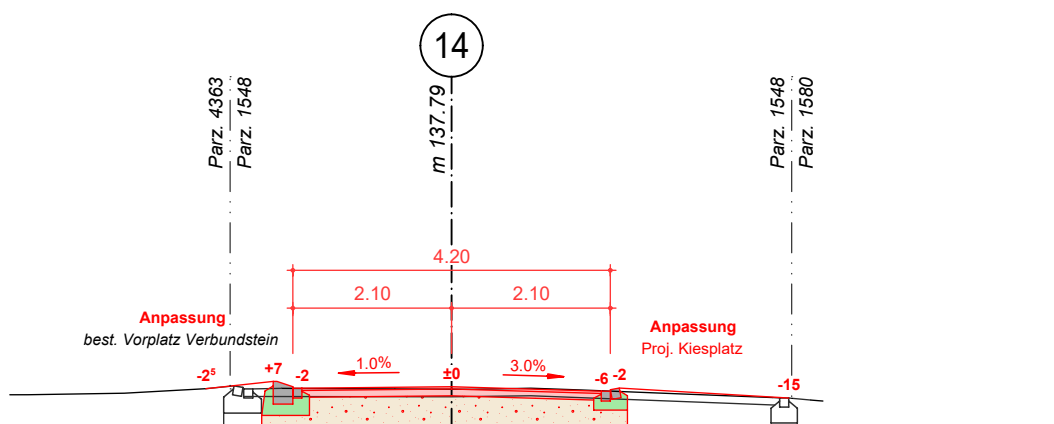

▼ 532.00 534.87 534.90

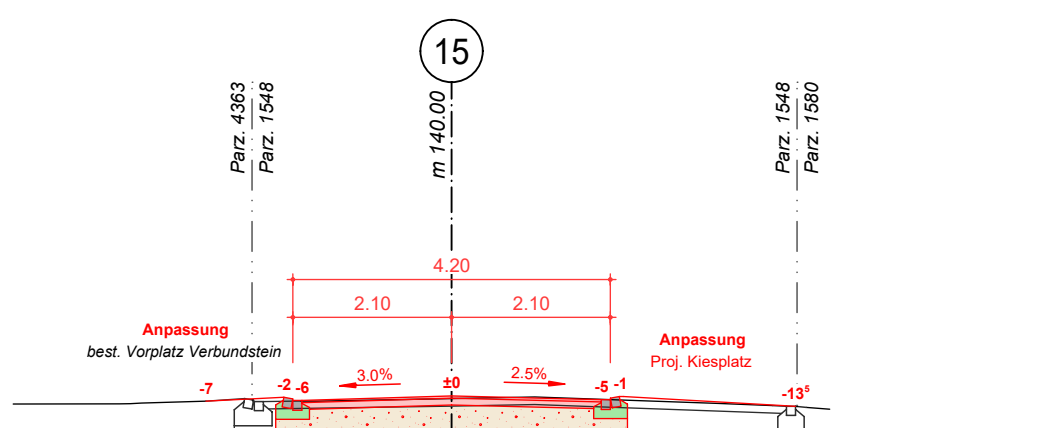


▼ 532.00 534.81 534.85

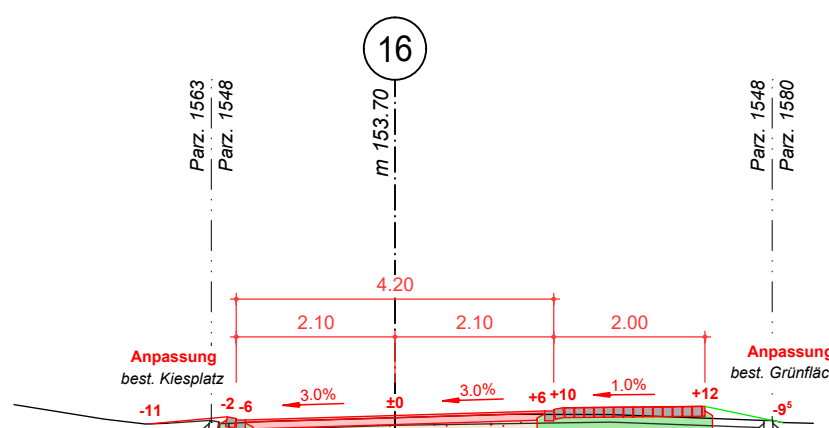


▼ 532.00 534.53 534.56




▼ 531.00 534.41 534.43

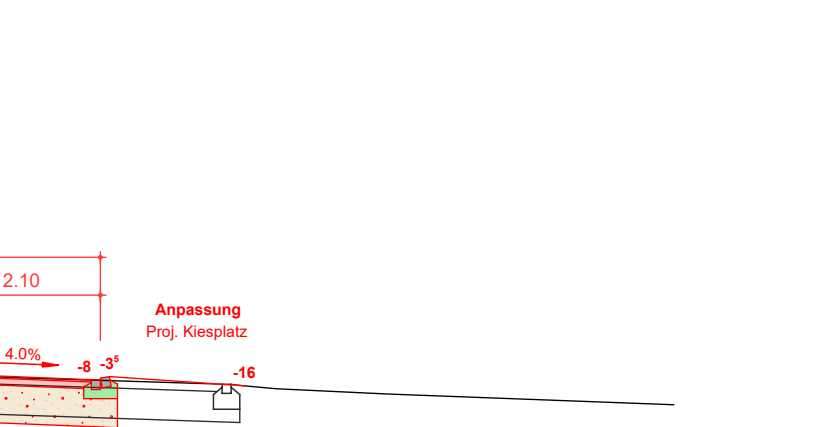


▼ 531.00 534.21 534.23

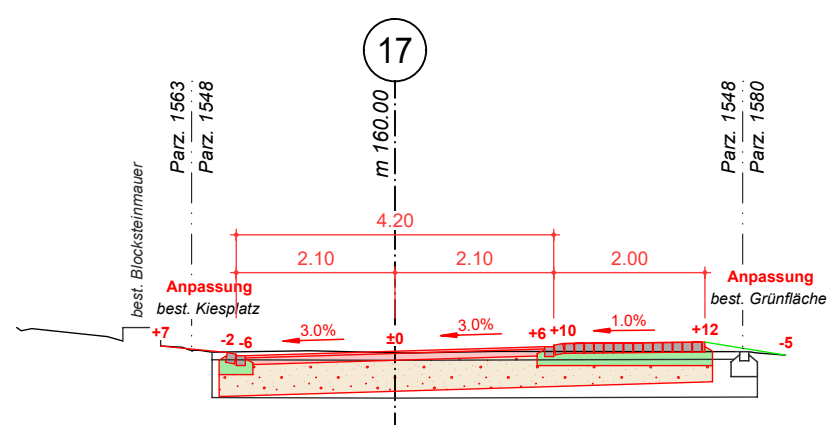

▼ 531.00 534.06 534.03

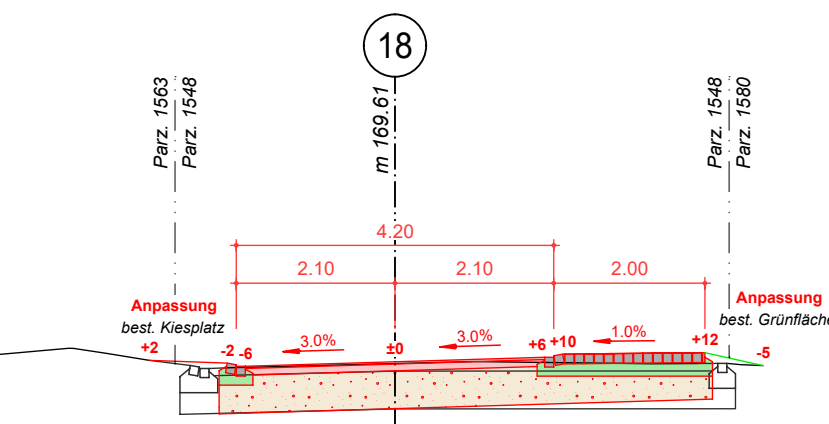


▼ 531.00 534.02 533.98

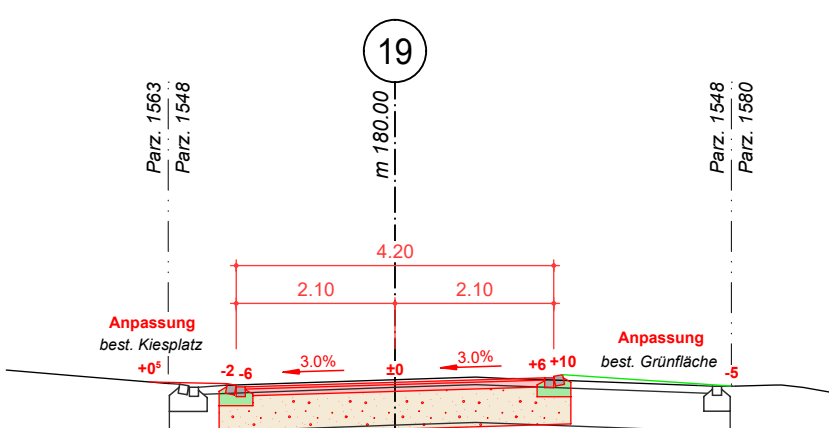


▼ 531.00 533.94 533.95


▼ 531.00 534.06 534.03

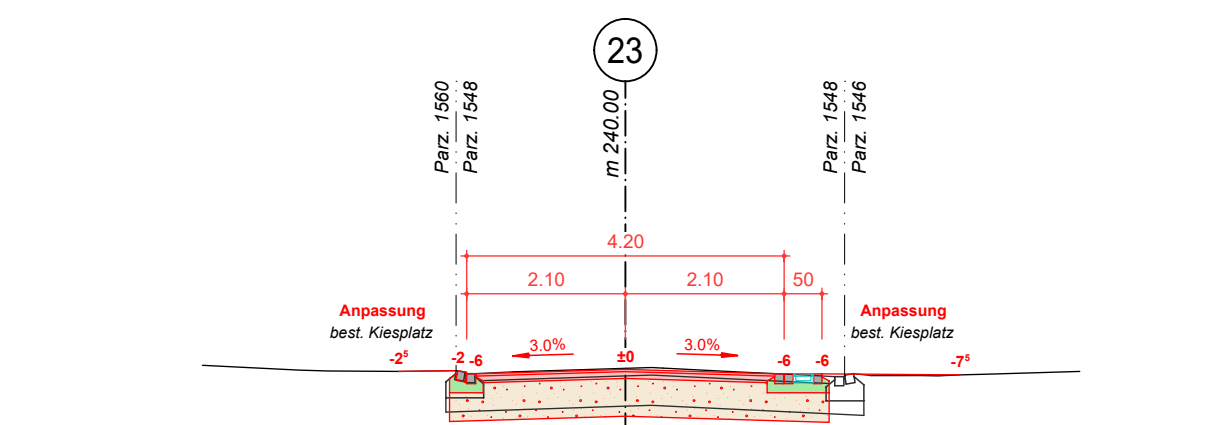

▼ 531.00 534.08 534.09

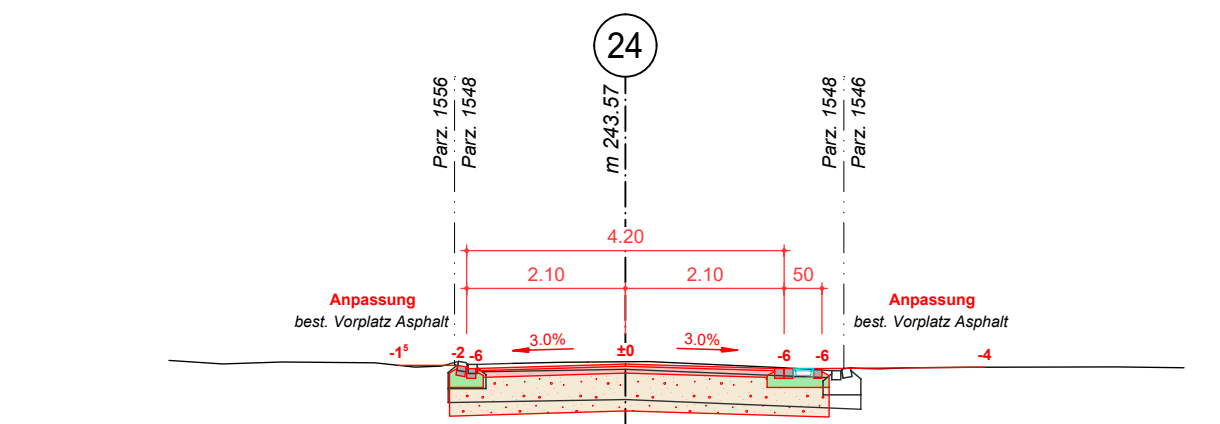


▼ 531.00 534.20 534.19

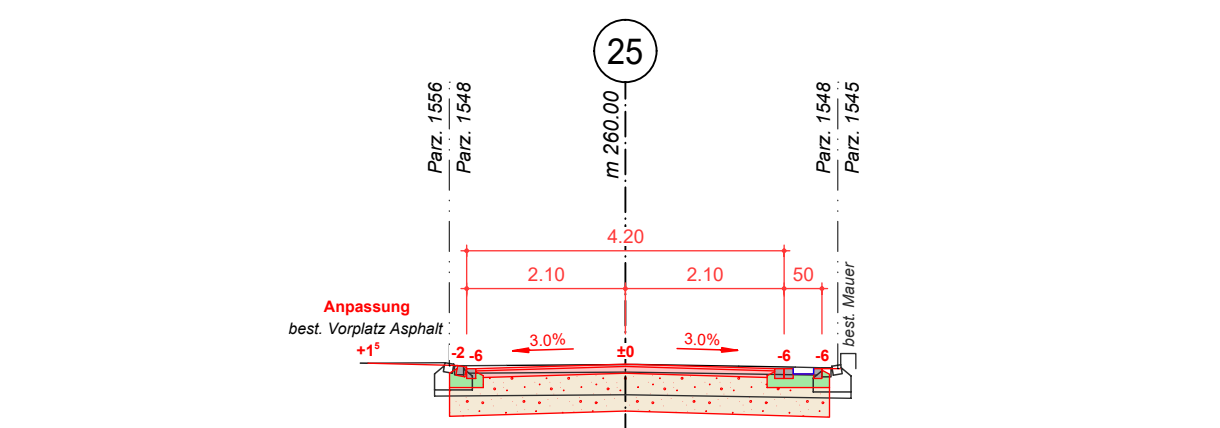


▼ 531.00 534.23 534.20


▼ 531.00 534.27 534.27

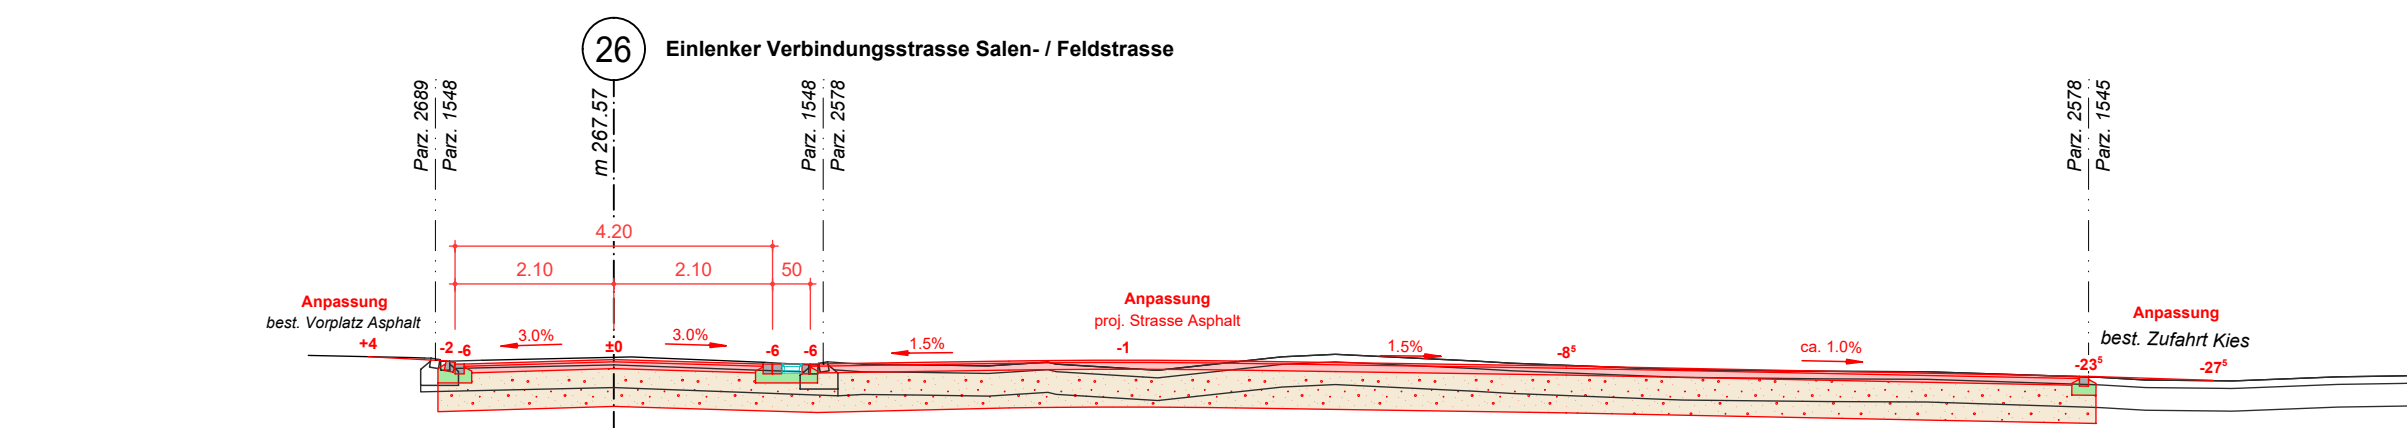


▼ 531.00 534.33 534.30

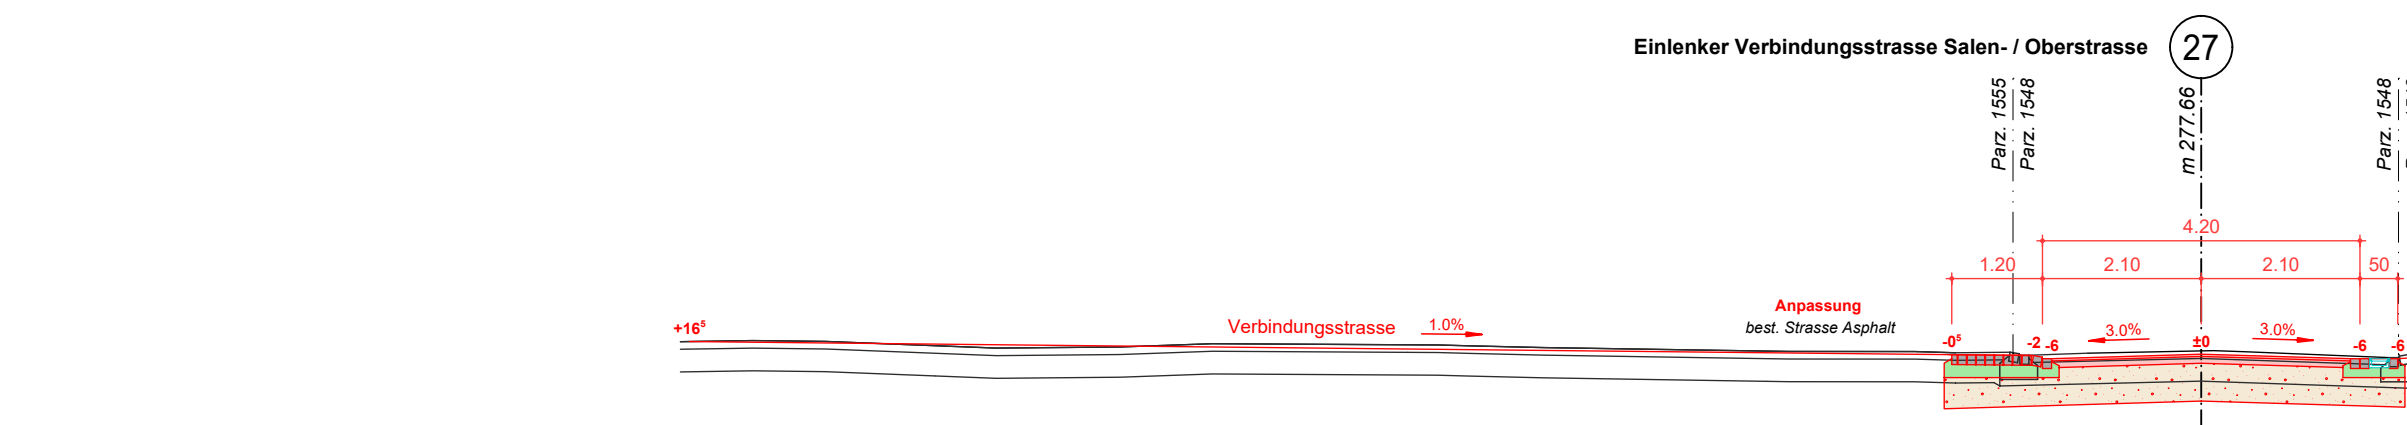


▼ 531.00 534.39 534.35

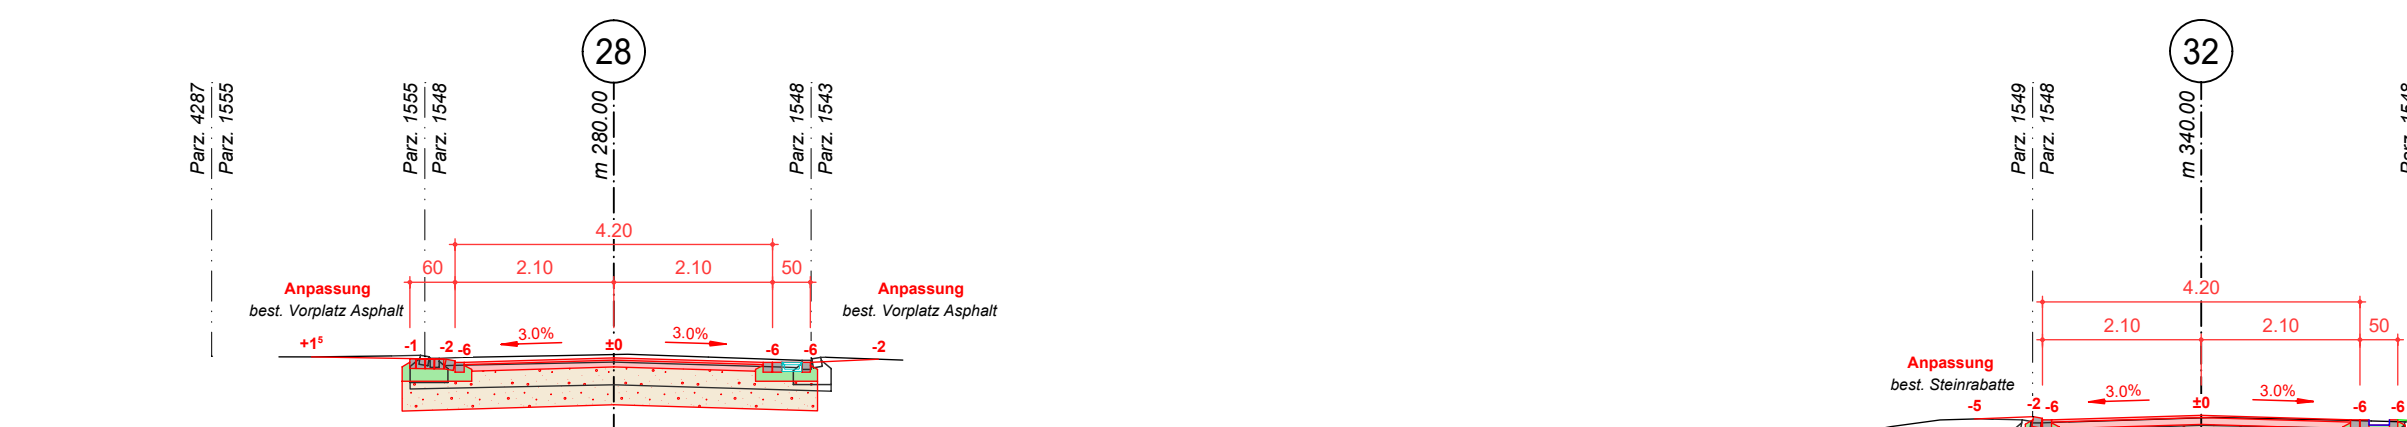

▼ 531.00 534.40 534.36

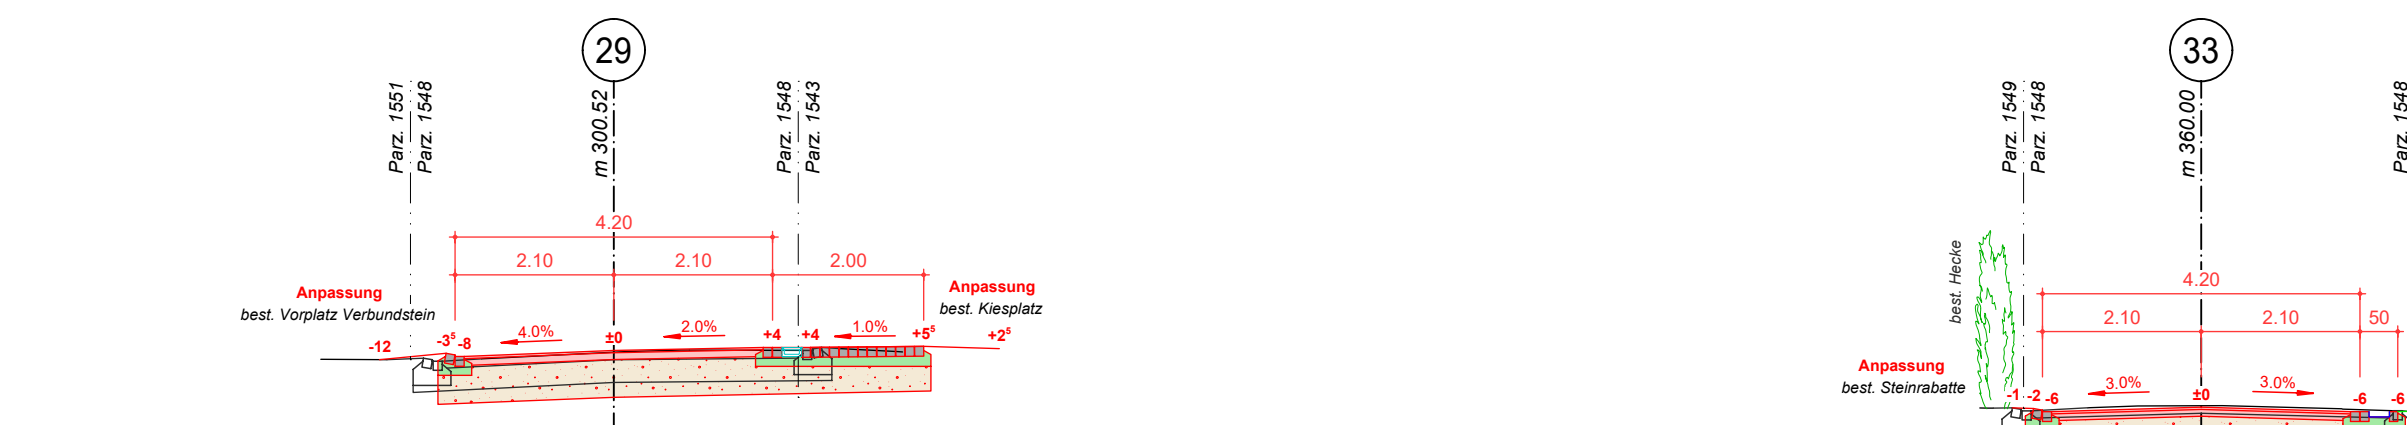


▼ 531.00 534.42 534.44

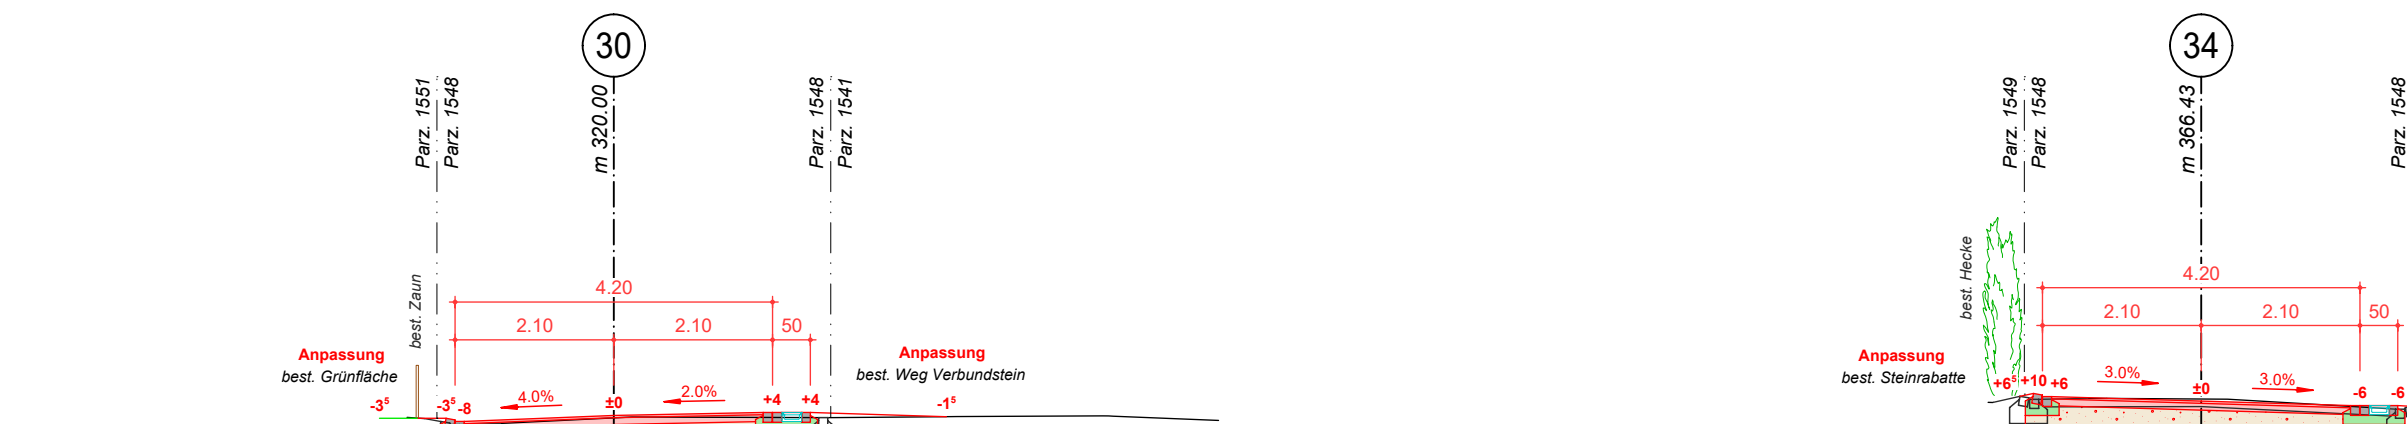


▼ 532.00 534.49 534.52




▼ 532.00 534.49 534.53

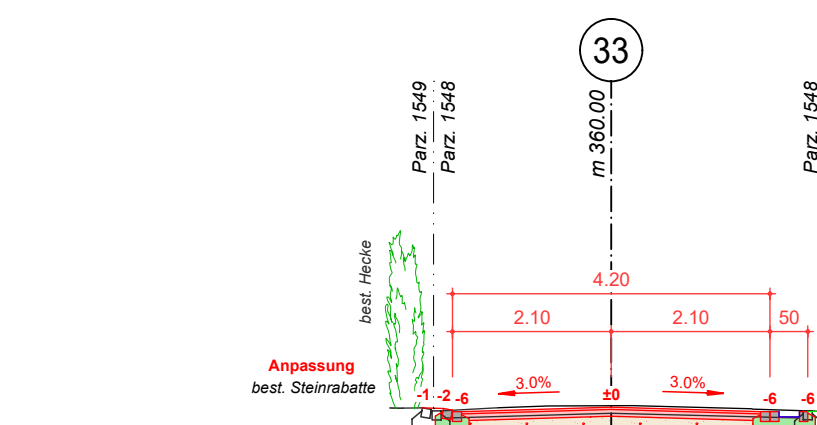

▼ 532.00 534.57 534.60

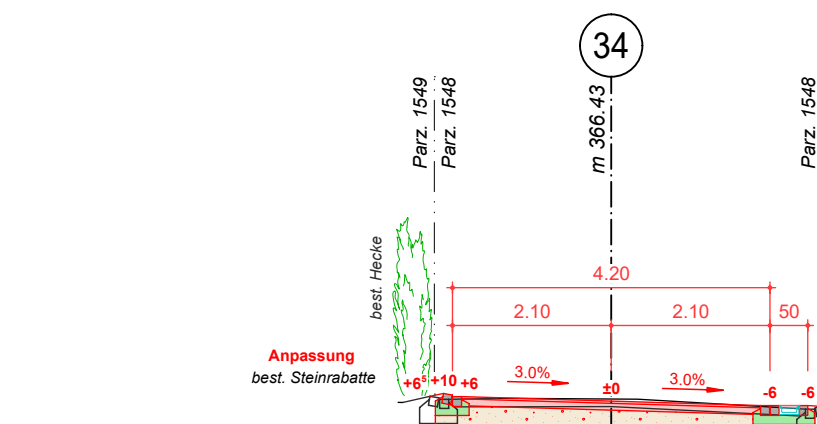


▼ 532.00 534.71 534.69

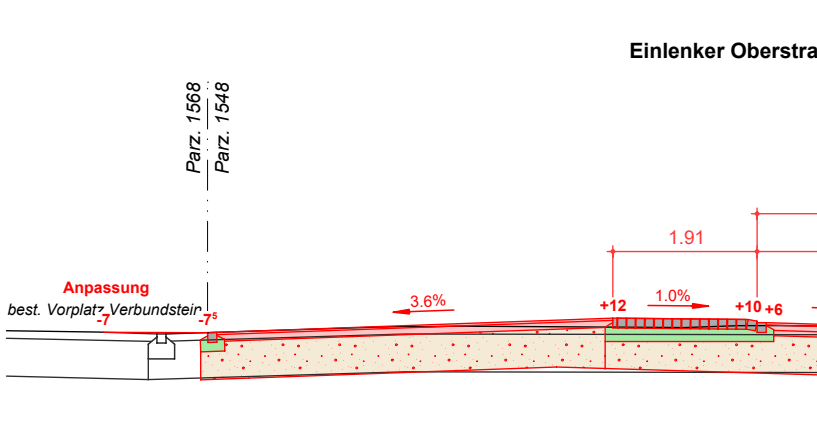

▼ 532.00 534.74 534.71

▼ 531.00 534.76 534.76

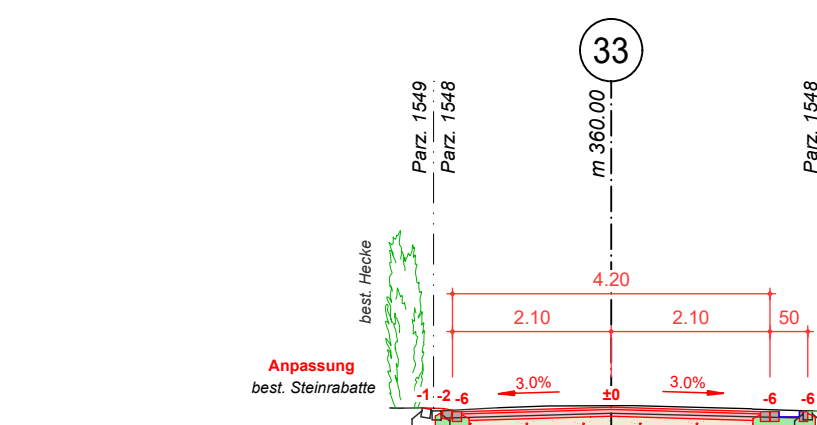

▼ 531.00 534.76 534.76