



Uzwil.

SANIERUNG + NEUGESTALTUNG

ORTSDURCHFAHRT NIEDERSTETTEN

PROJEKTPLAN

NORMALPROFILE 1 : 50

6152-4

Gezeichnet	Kontrolliert	Datum
CAD/fw	Rw	19. Juni 2025

Änderungen:

Projektphase:

Vorstudie	Vorprojekt	Bauprojekt
Genehmigungs-/ Auftraggeber	Ausführungsprojekt (Projekt zur Ausführung)	Ausführungsplan (Dok. des ausgef. Werks)

Exemplar für: Format: 30x105

BILLINGER

BILLINGER AG INGENIEURBÜRO

Wasserversorgung
Siedlungswasserbau

Strassenbau
Stahlbetonbau


9244 Niederuzwil

Tel: 071 955 98 55

Mail: info@billinger.ch


Normalprofil A

innerorts; Salenstrasse, Profil Nr. 2

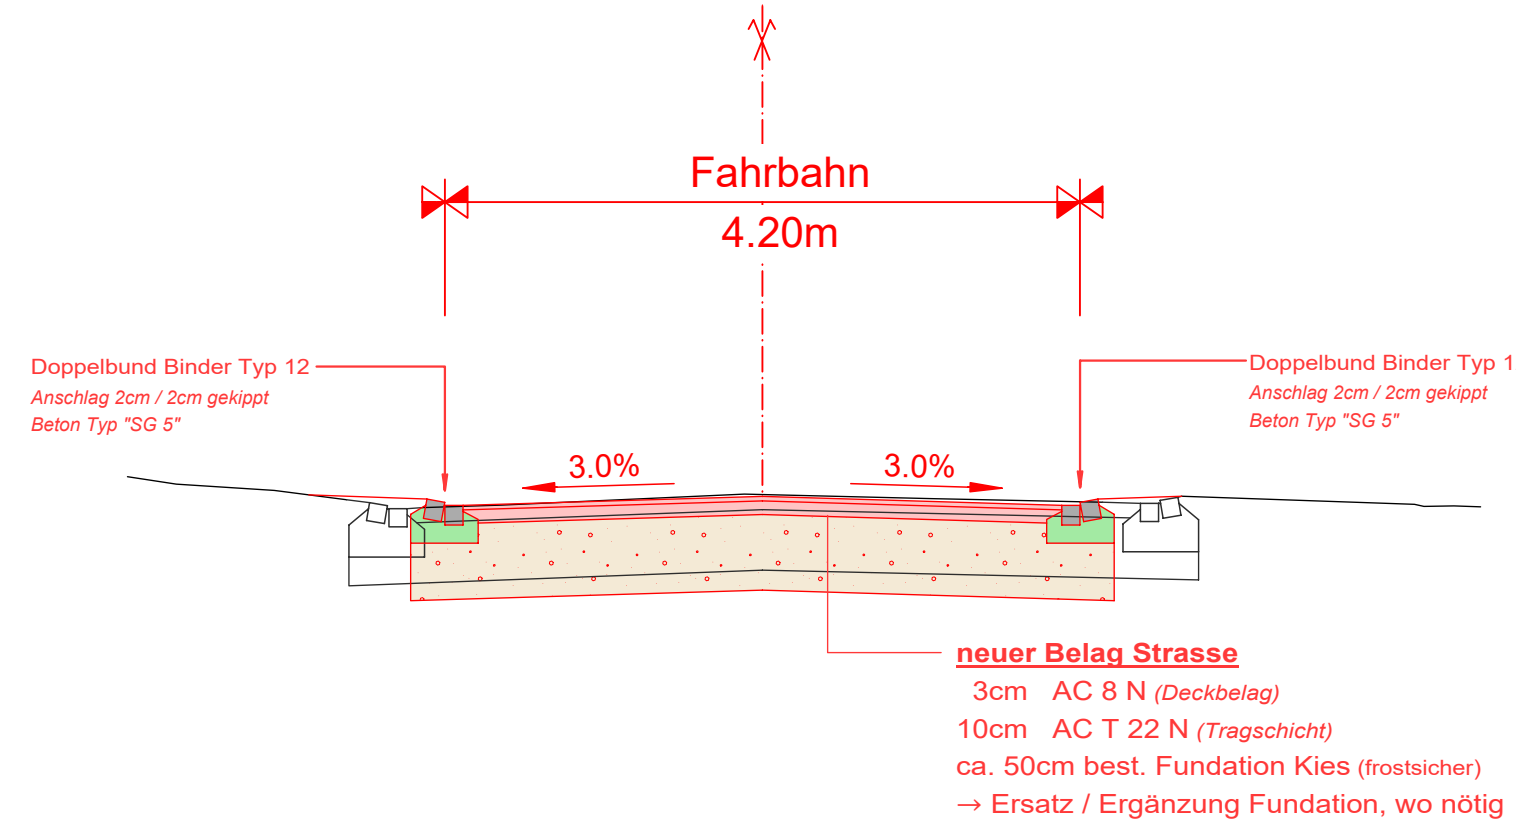


Normalprofil C

innerorts Ausweichstellen; Salenstrasse, Profil Nr. 29

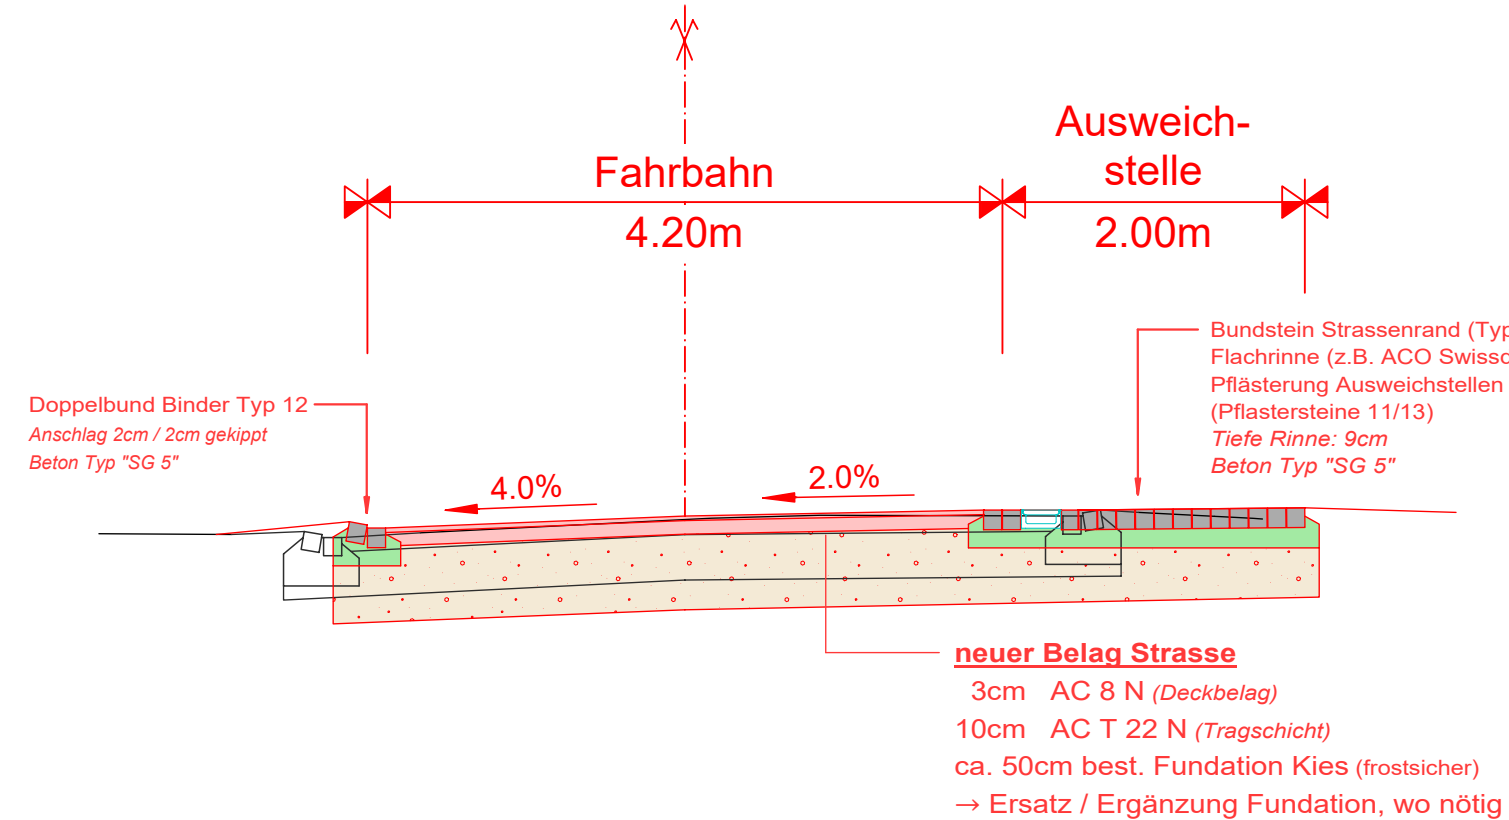


Normalprofil E

Schlosswiestrasse, Profil Nr. 62

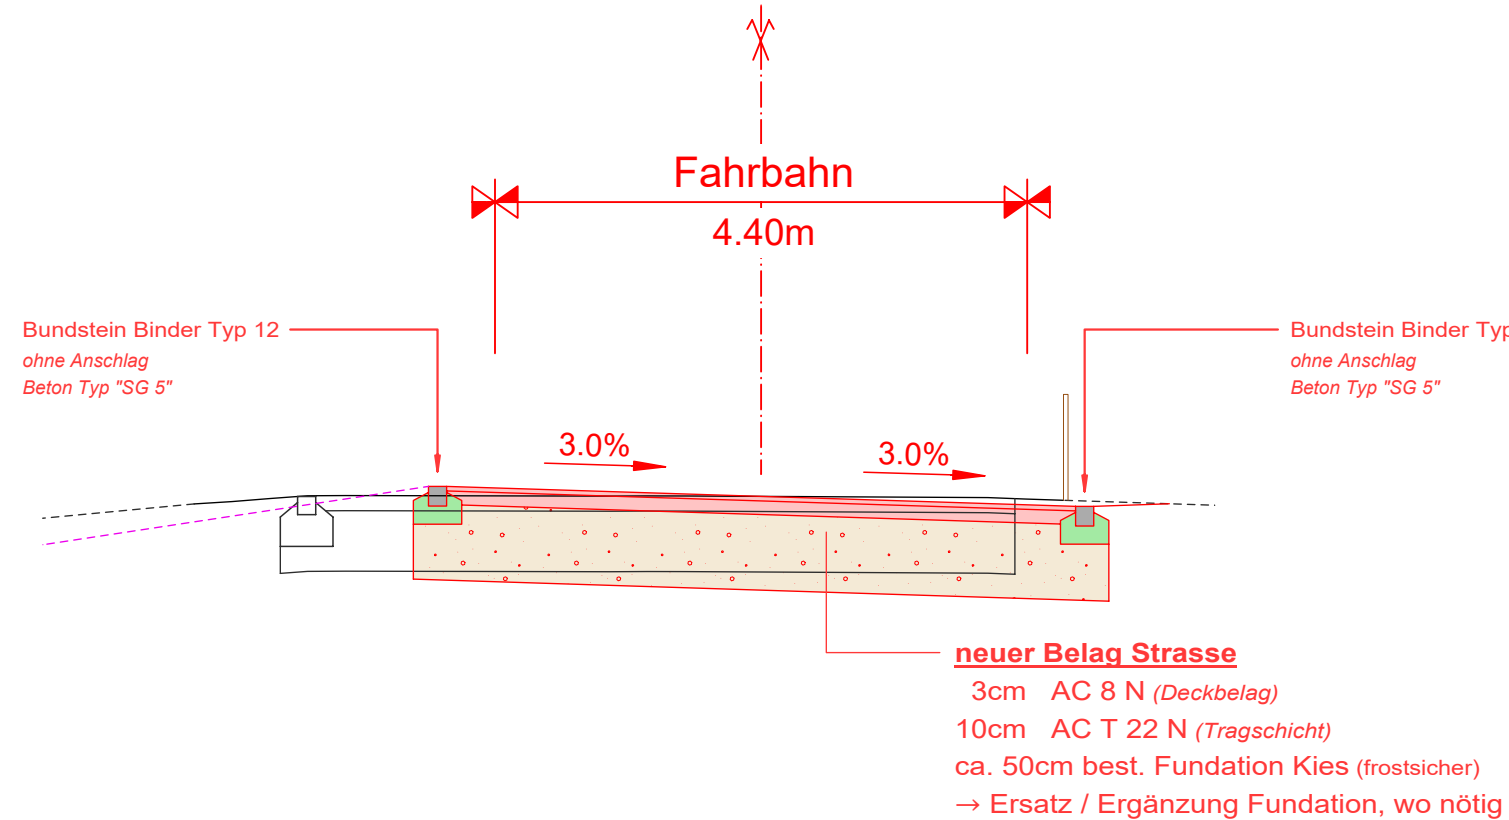


Normalprofil G

Verbindungsstrasse Richtung Oberstetten, Profil Nr. 83

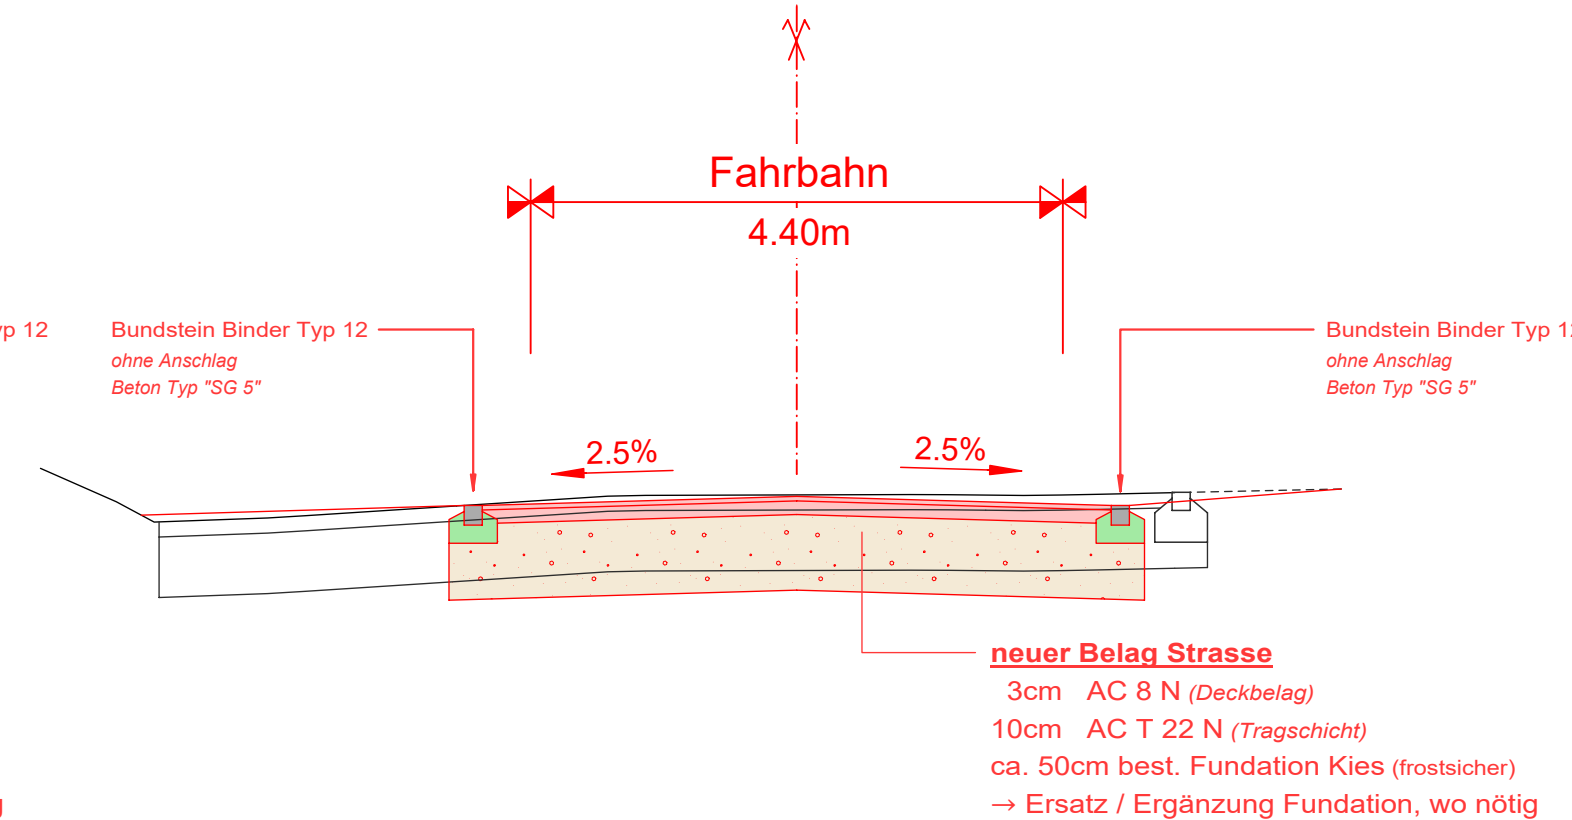


Normalprofil B

innerorts mit Rinne; Salenstrasse, Profil Nr. 24

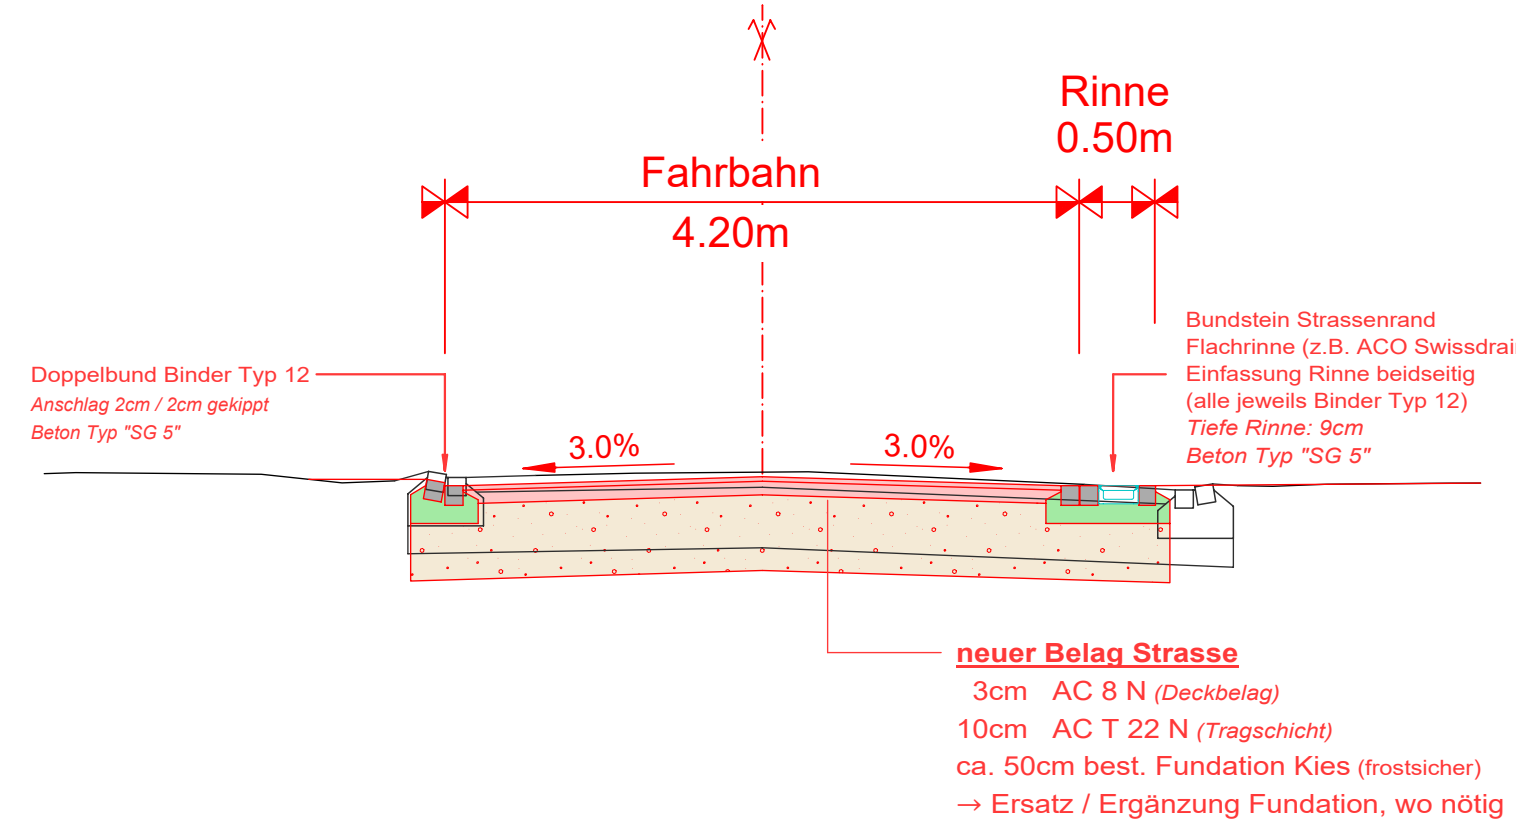


Normalprofil D

ausserorts; Salenstrasse, Profil Nr. 44

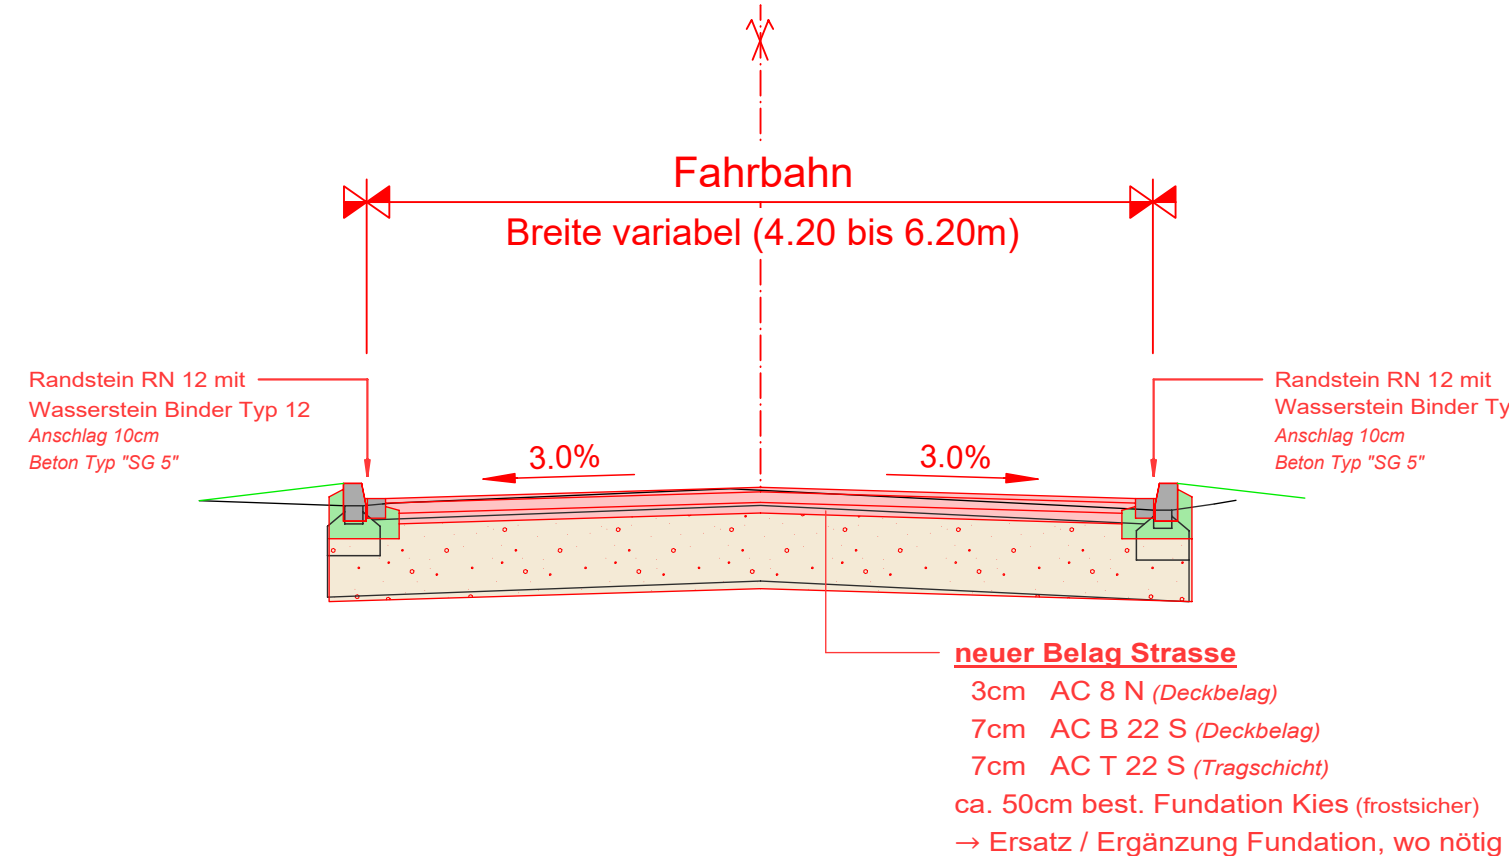

Normalprofil F

Verbindungsstrasse Salenstrasse - Feldstrasse, Profil Nr. 71

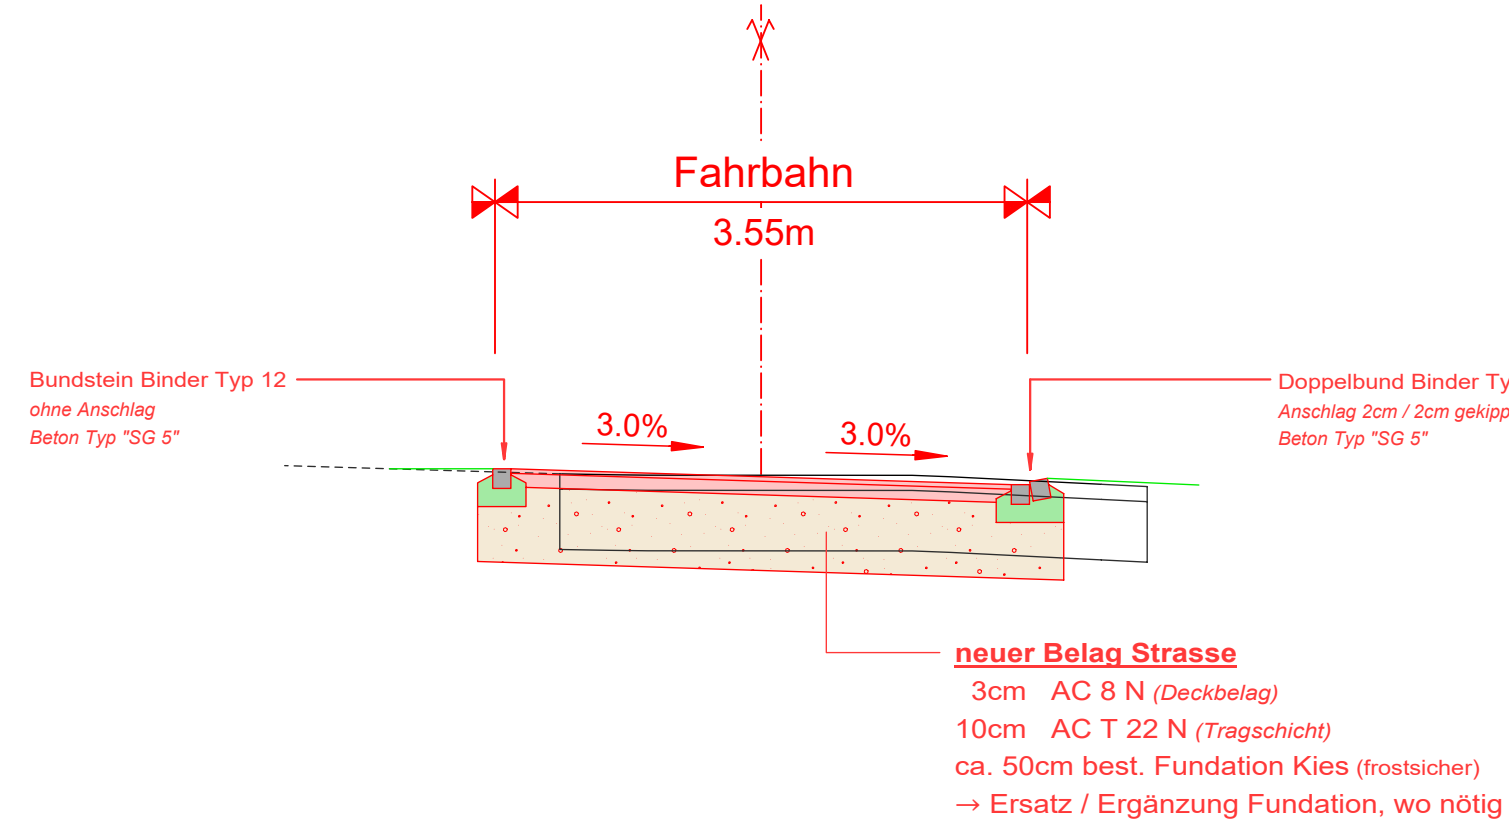

Normalprofil H

Oberstrasse

