Uzwil.

SANIERUNG + NEUGESTALTUNG

ORTSDURCHFAHRT NIEDERSTETTEN

PROJEKTPLAN

LÄNGENPROFIL 1 : 500 / 50

6152-3

Gezeichnet	Kontrolliert	Datum
CAD/fw	Rw	19. Juni 2025

Änderungen:

Projektphase:

Vorstudie	Vorprojekt	Bauprojekt
Ausführungsprojekt	Ausführungsplan	As-Built-Dokumentation

Exemplar für:

Format: 59x189

BILLINGER

BILLINGER AG INGENIEURBÜRO

Wasserversorgung
Siedlungswasserbau

Strassenbau
Stahlbetonbau

9244 Niederuzwil

Tel: 071 955 98 55
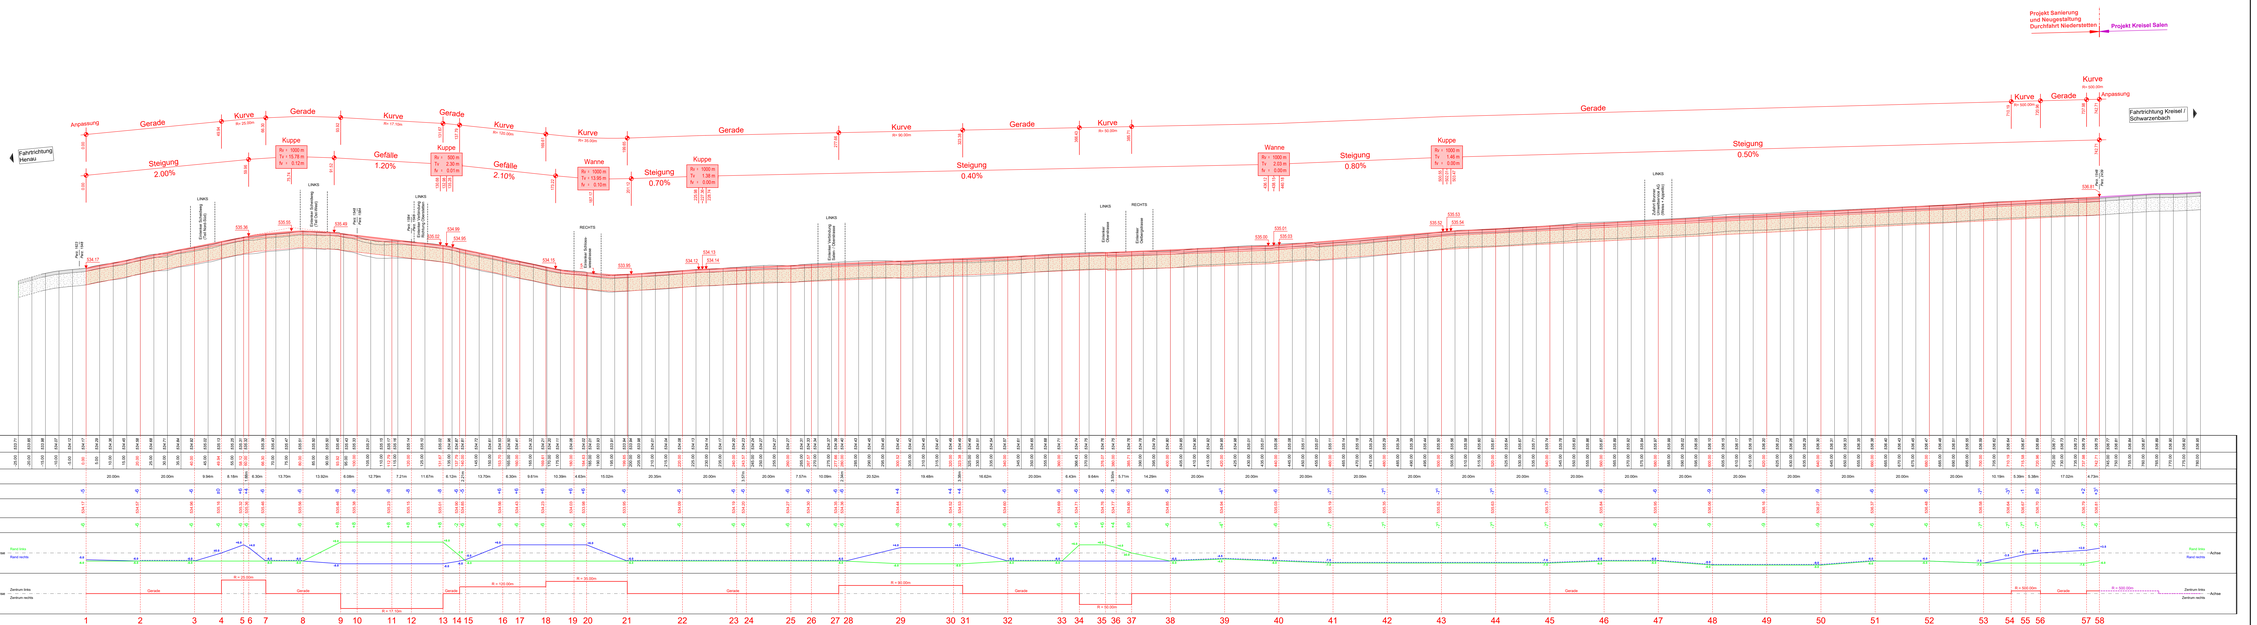
Mail: info@billinger.ch