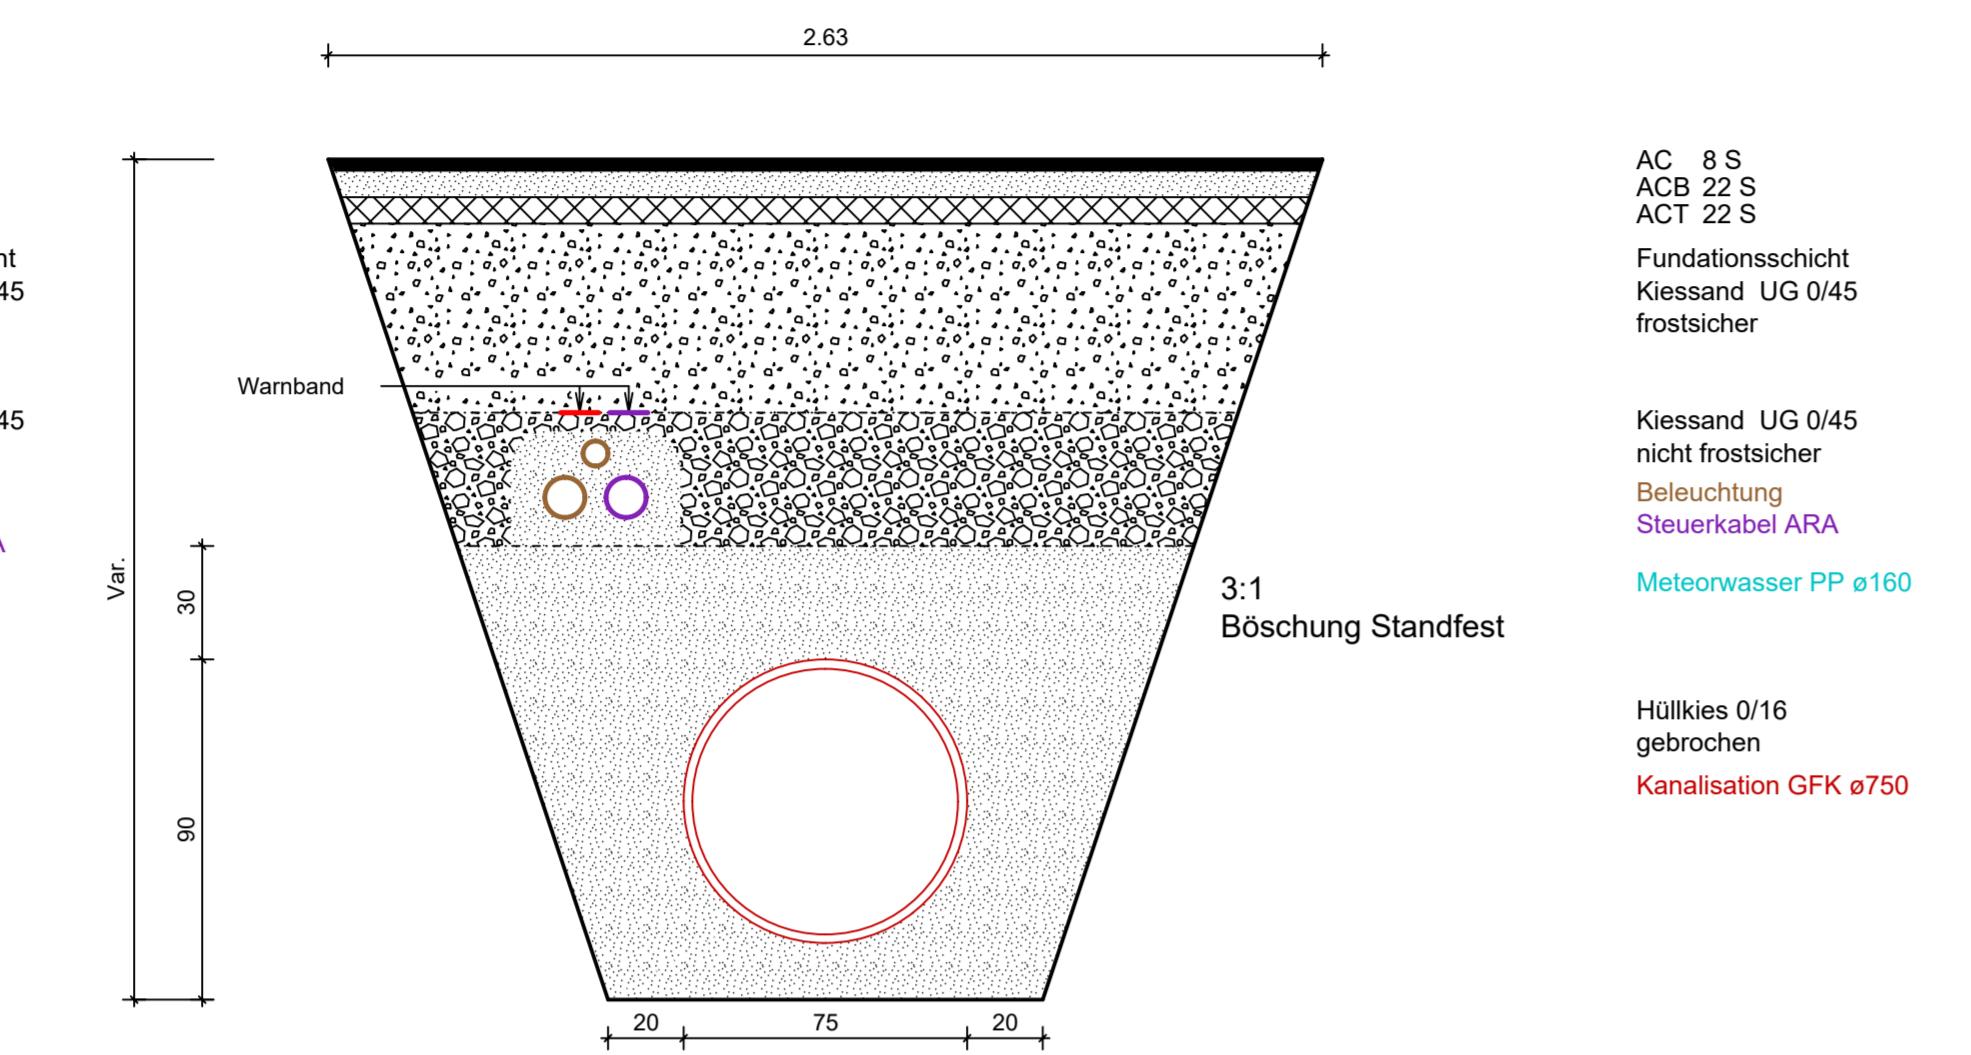
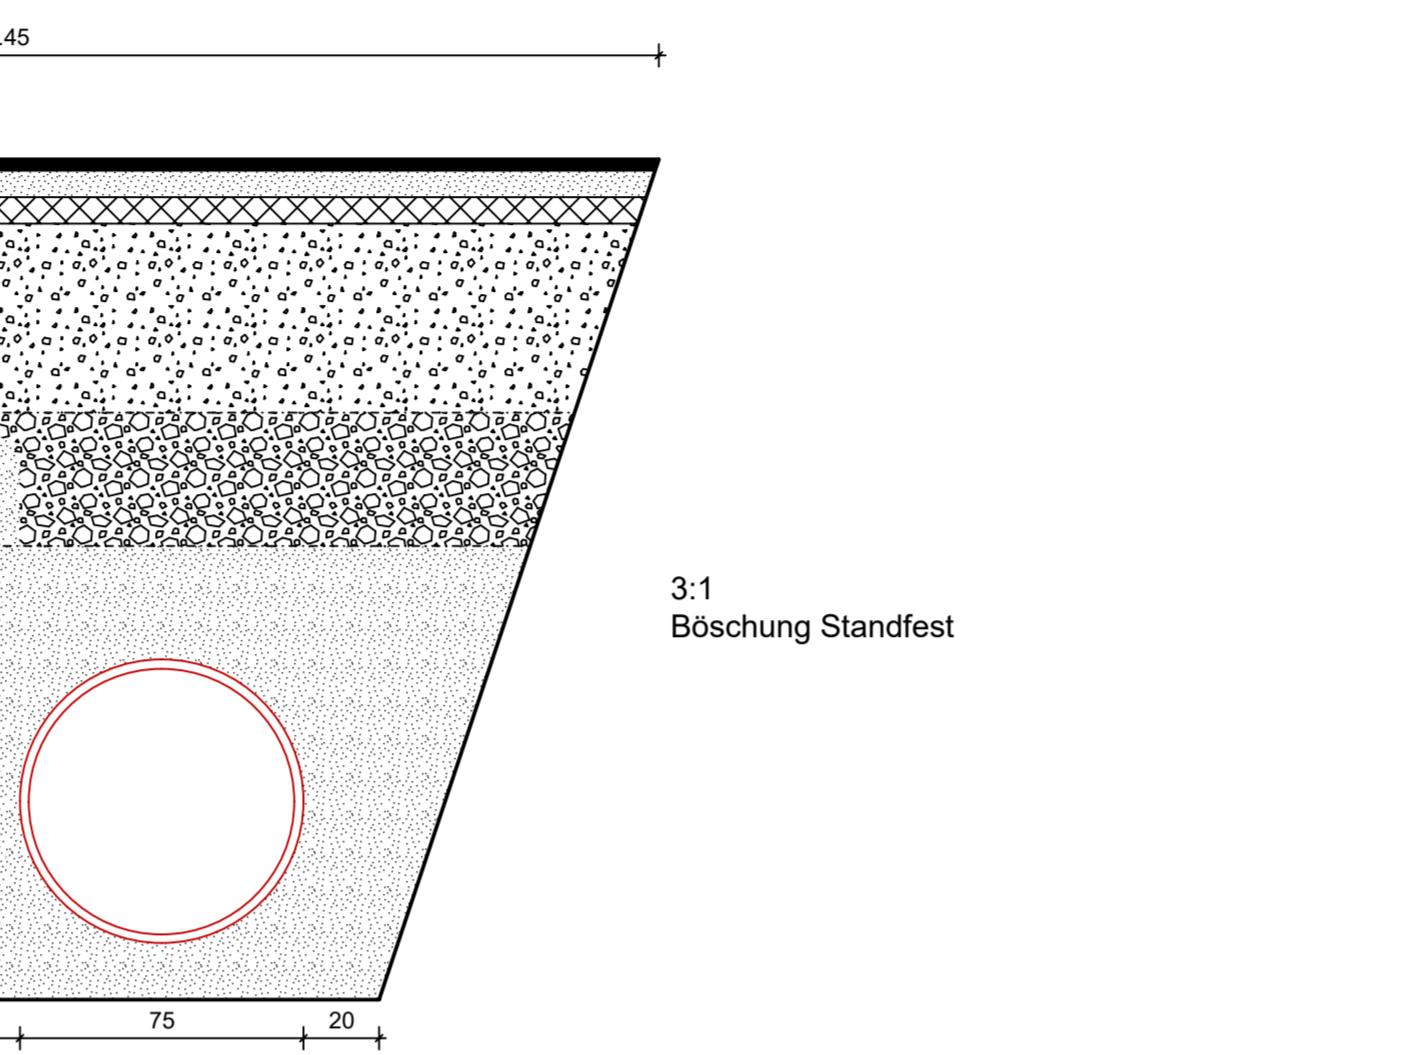
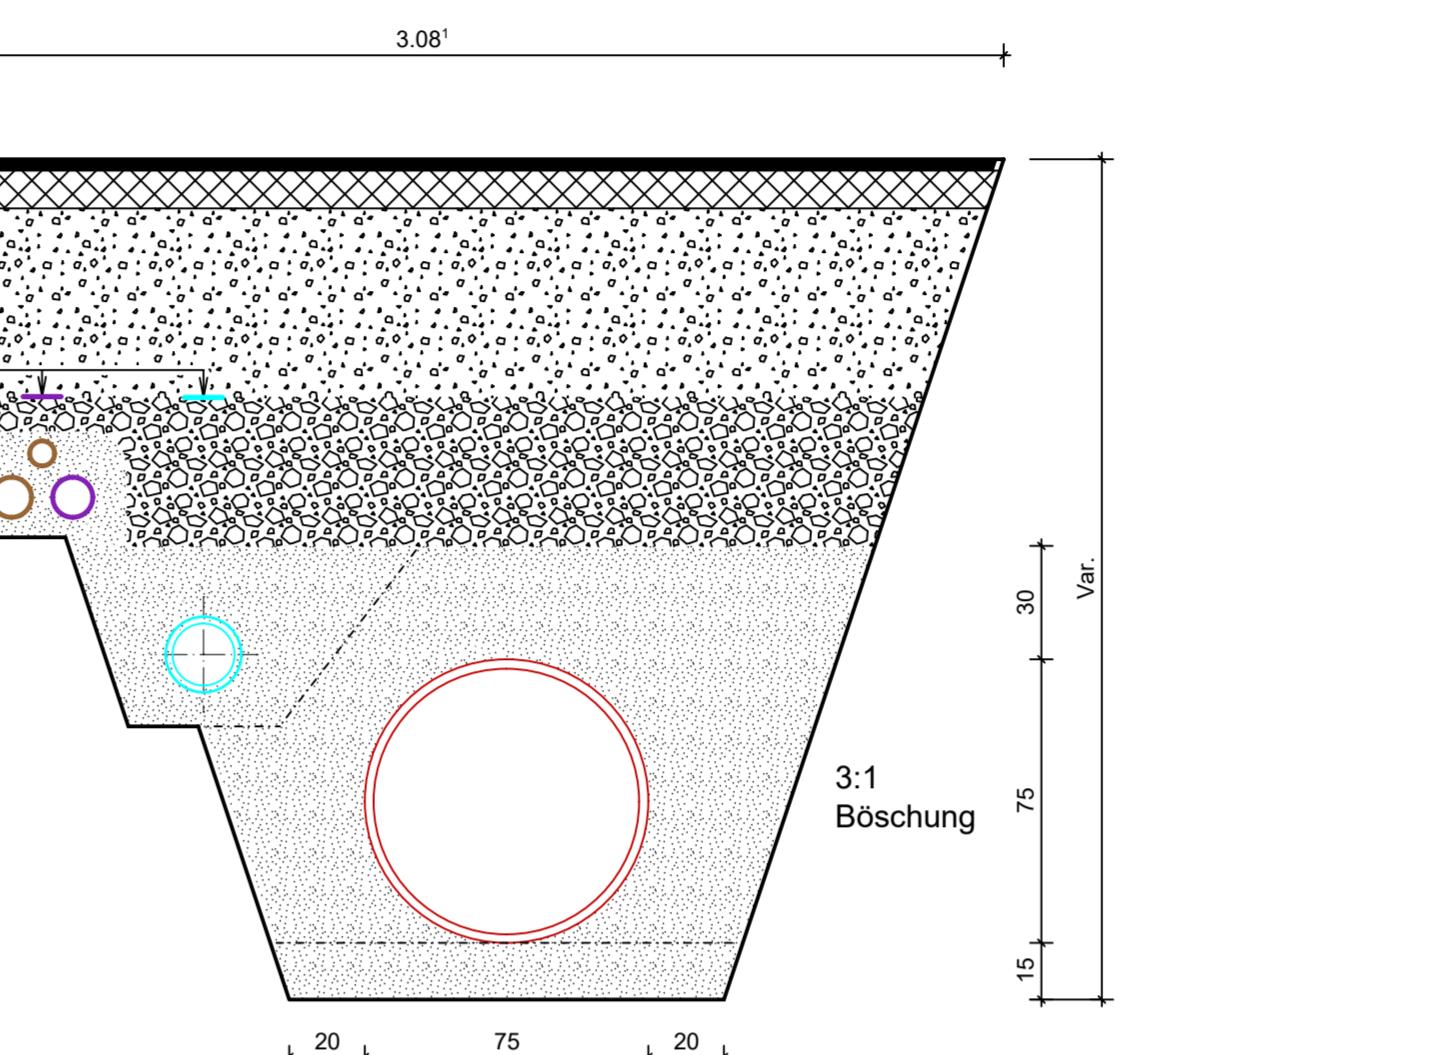
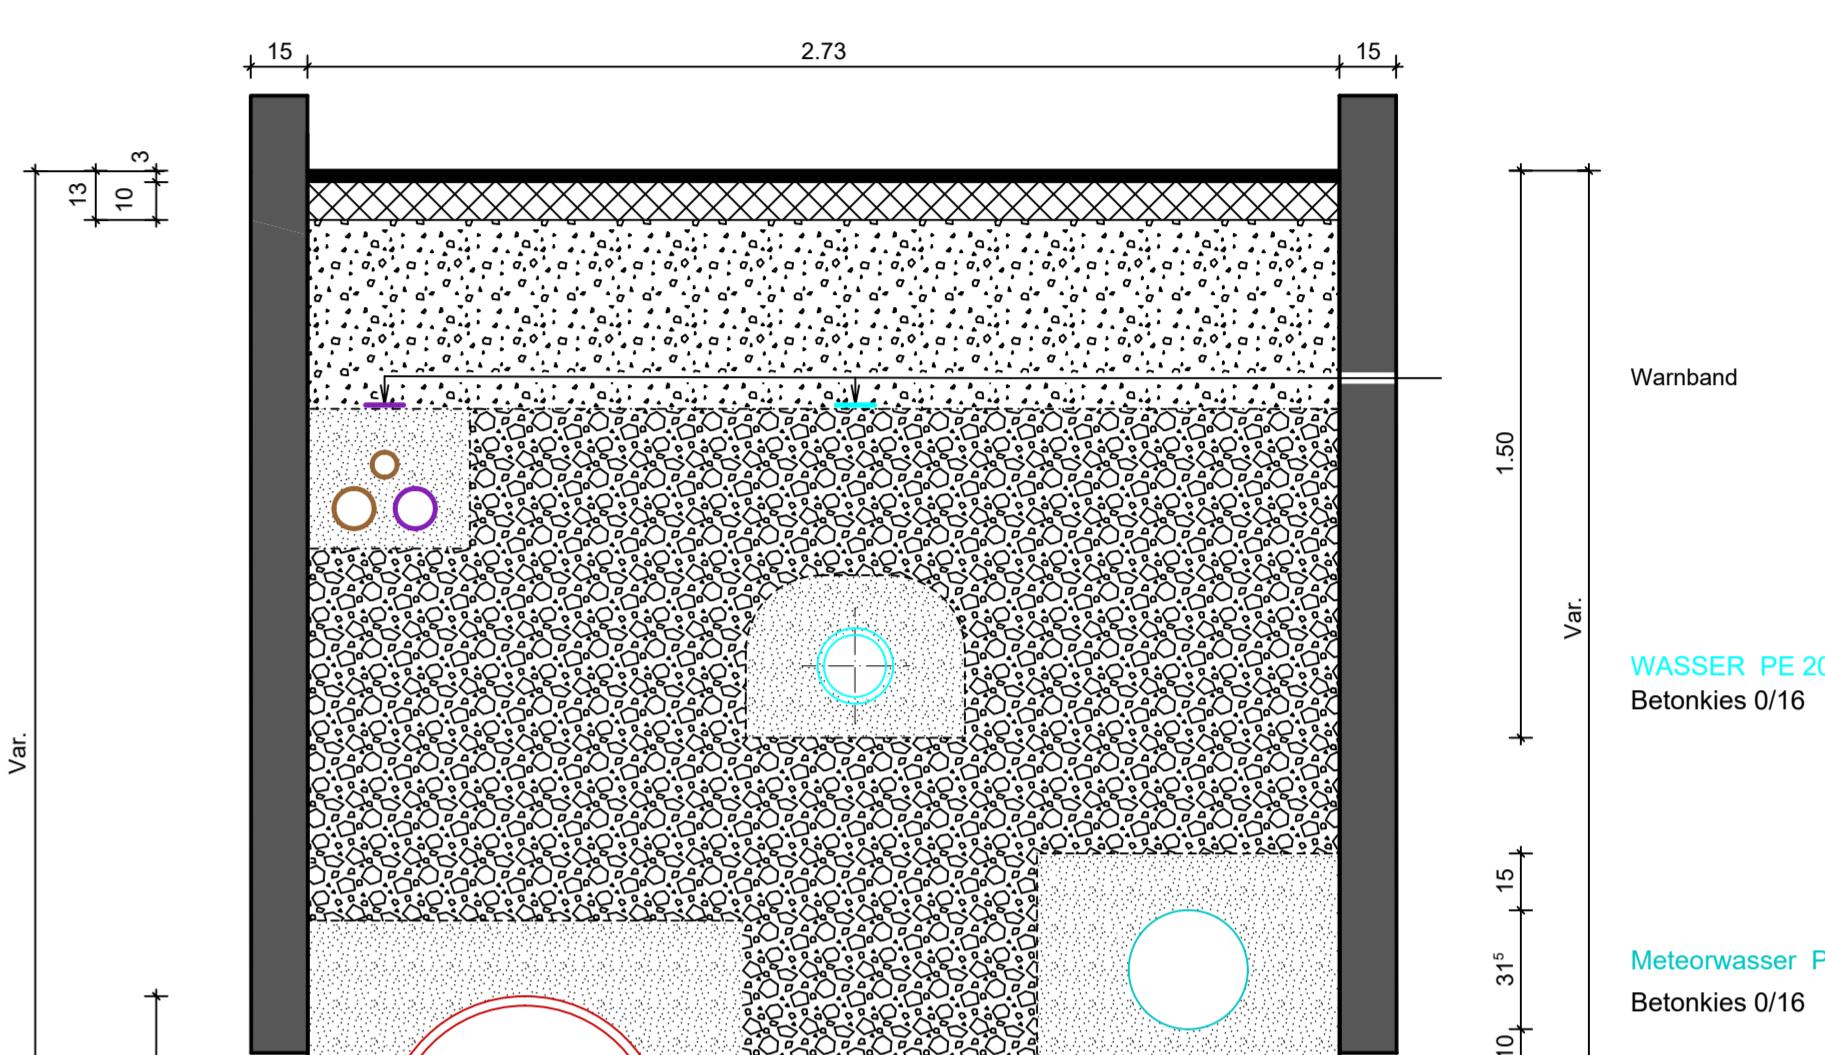
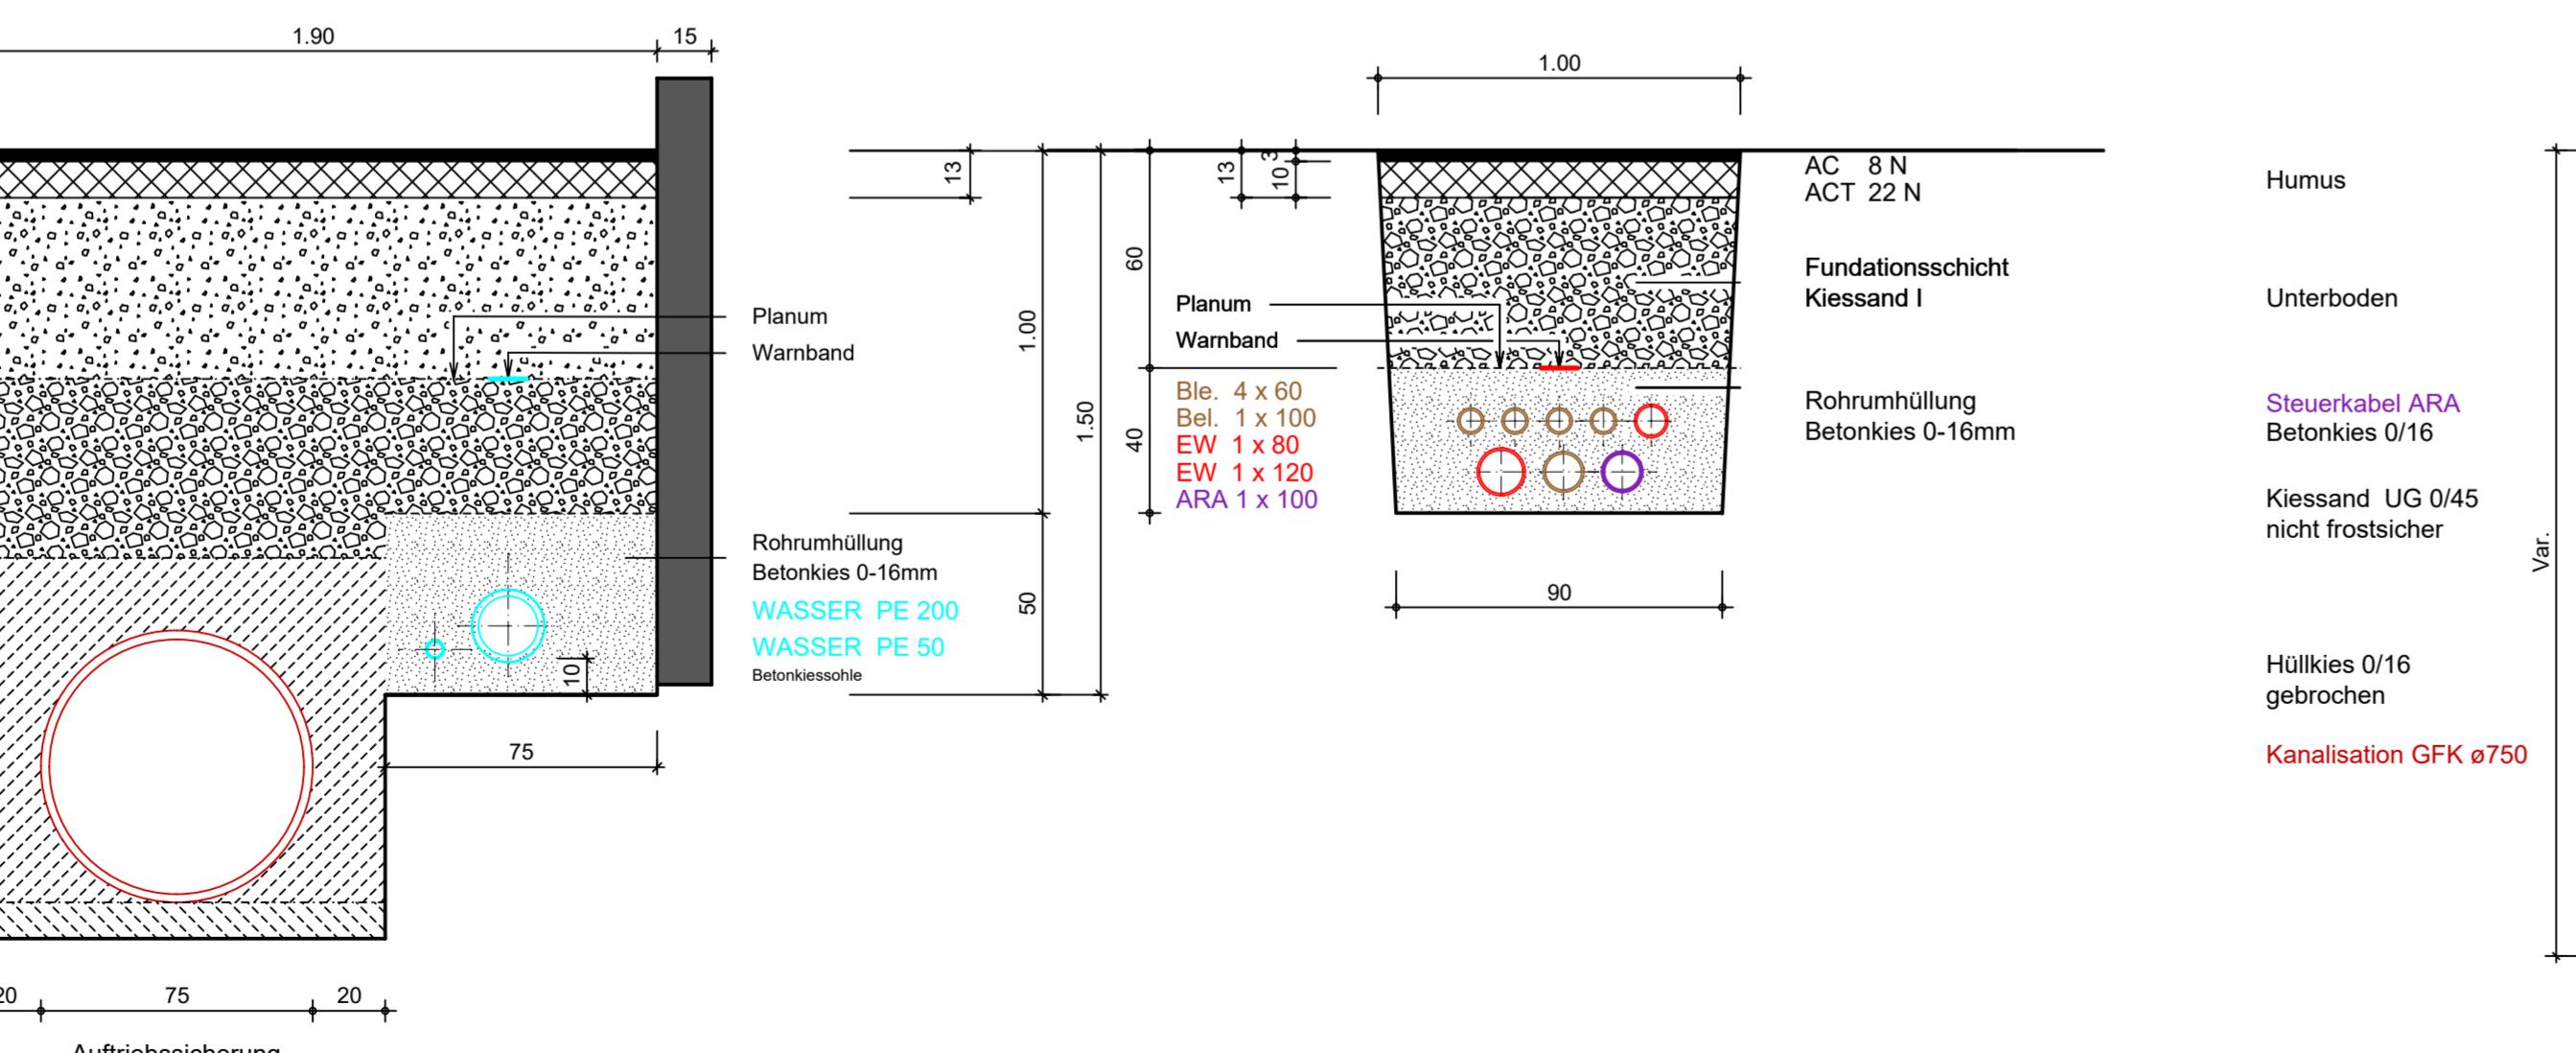
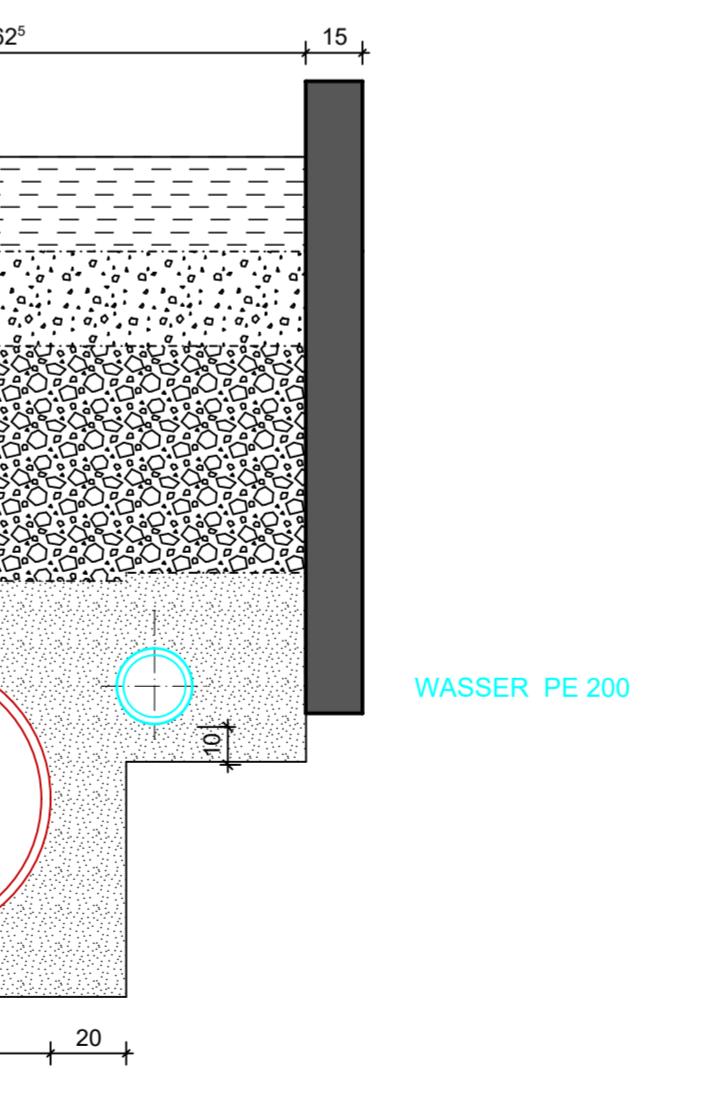


404

Bauobjekt	ARA Thurai TP Leitung Zulaufsystem Los 2b		
Plan, Massstab	Grabenprofile		
Plan 404.01 Projekt 6364	Ausfertigung für	Format 54 x 1.47 cm Fläche 0.794 m ²	
Vorstudie	Entwurf	Gezeichnet	Geprüft Datum
Vorprojekt			
Bauprojekt			
Genehmigungs- / Auflageprojekt			
Ausschreibung	sf	sf	bel 19.06.2025
Ausführungsprojekt			
Dok. des ausgeführten Werks			

BILLINGER
BILLINGER AG INGENIEURBÜRO

Wasserversorgung Siedlungswasserbau
Strassenbau Stahlbetonbau
9244 Niederuzwil
Tel. 071 955 98 55
E-mail: billing@bluewin.ch

Kanalisation / Steuerkabel ARA / Beleuchtung**Grabenprofil 1**
Grabenprofil Strasse**Kanalisation / Steuerkabel ARA / Beleuchtung / Meteorwasser****Grabenprofil 2**
Grabenprofil Strasse**Kanalisation / Steuerkabel ARA / Beleuchtung / Wasser****Grabenprofil 3**
Grabenprofil Strasse**Kanalisation / Steuerkabel ARA / Beleuchtung**
Wasser / Meteorwasser**Grabenprofil 4**
Grabenprofil Strasse**Kanalisation / Steuerkabel ARA / Beleuchtung / EW / Wasser****Grabenprofil 5**
Grabenprofil Strasse**Kanalisation / Steuerkabel ARA / Wasser****Grabenprofil 6**
Grabenprofil Wiese**Kanalisation / Steuerkabel ARA****Grabenprofil 7**
Grabenprofil Strasse