

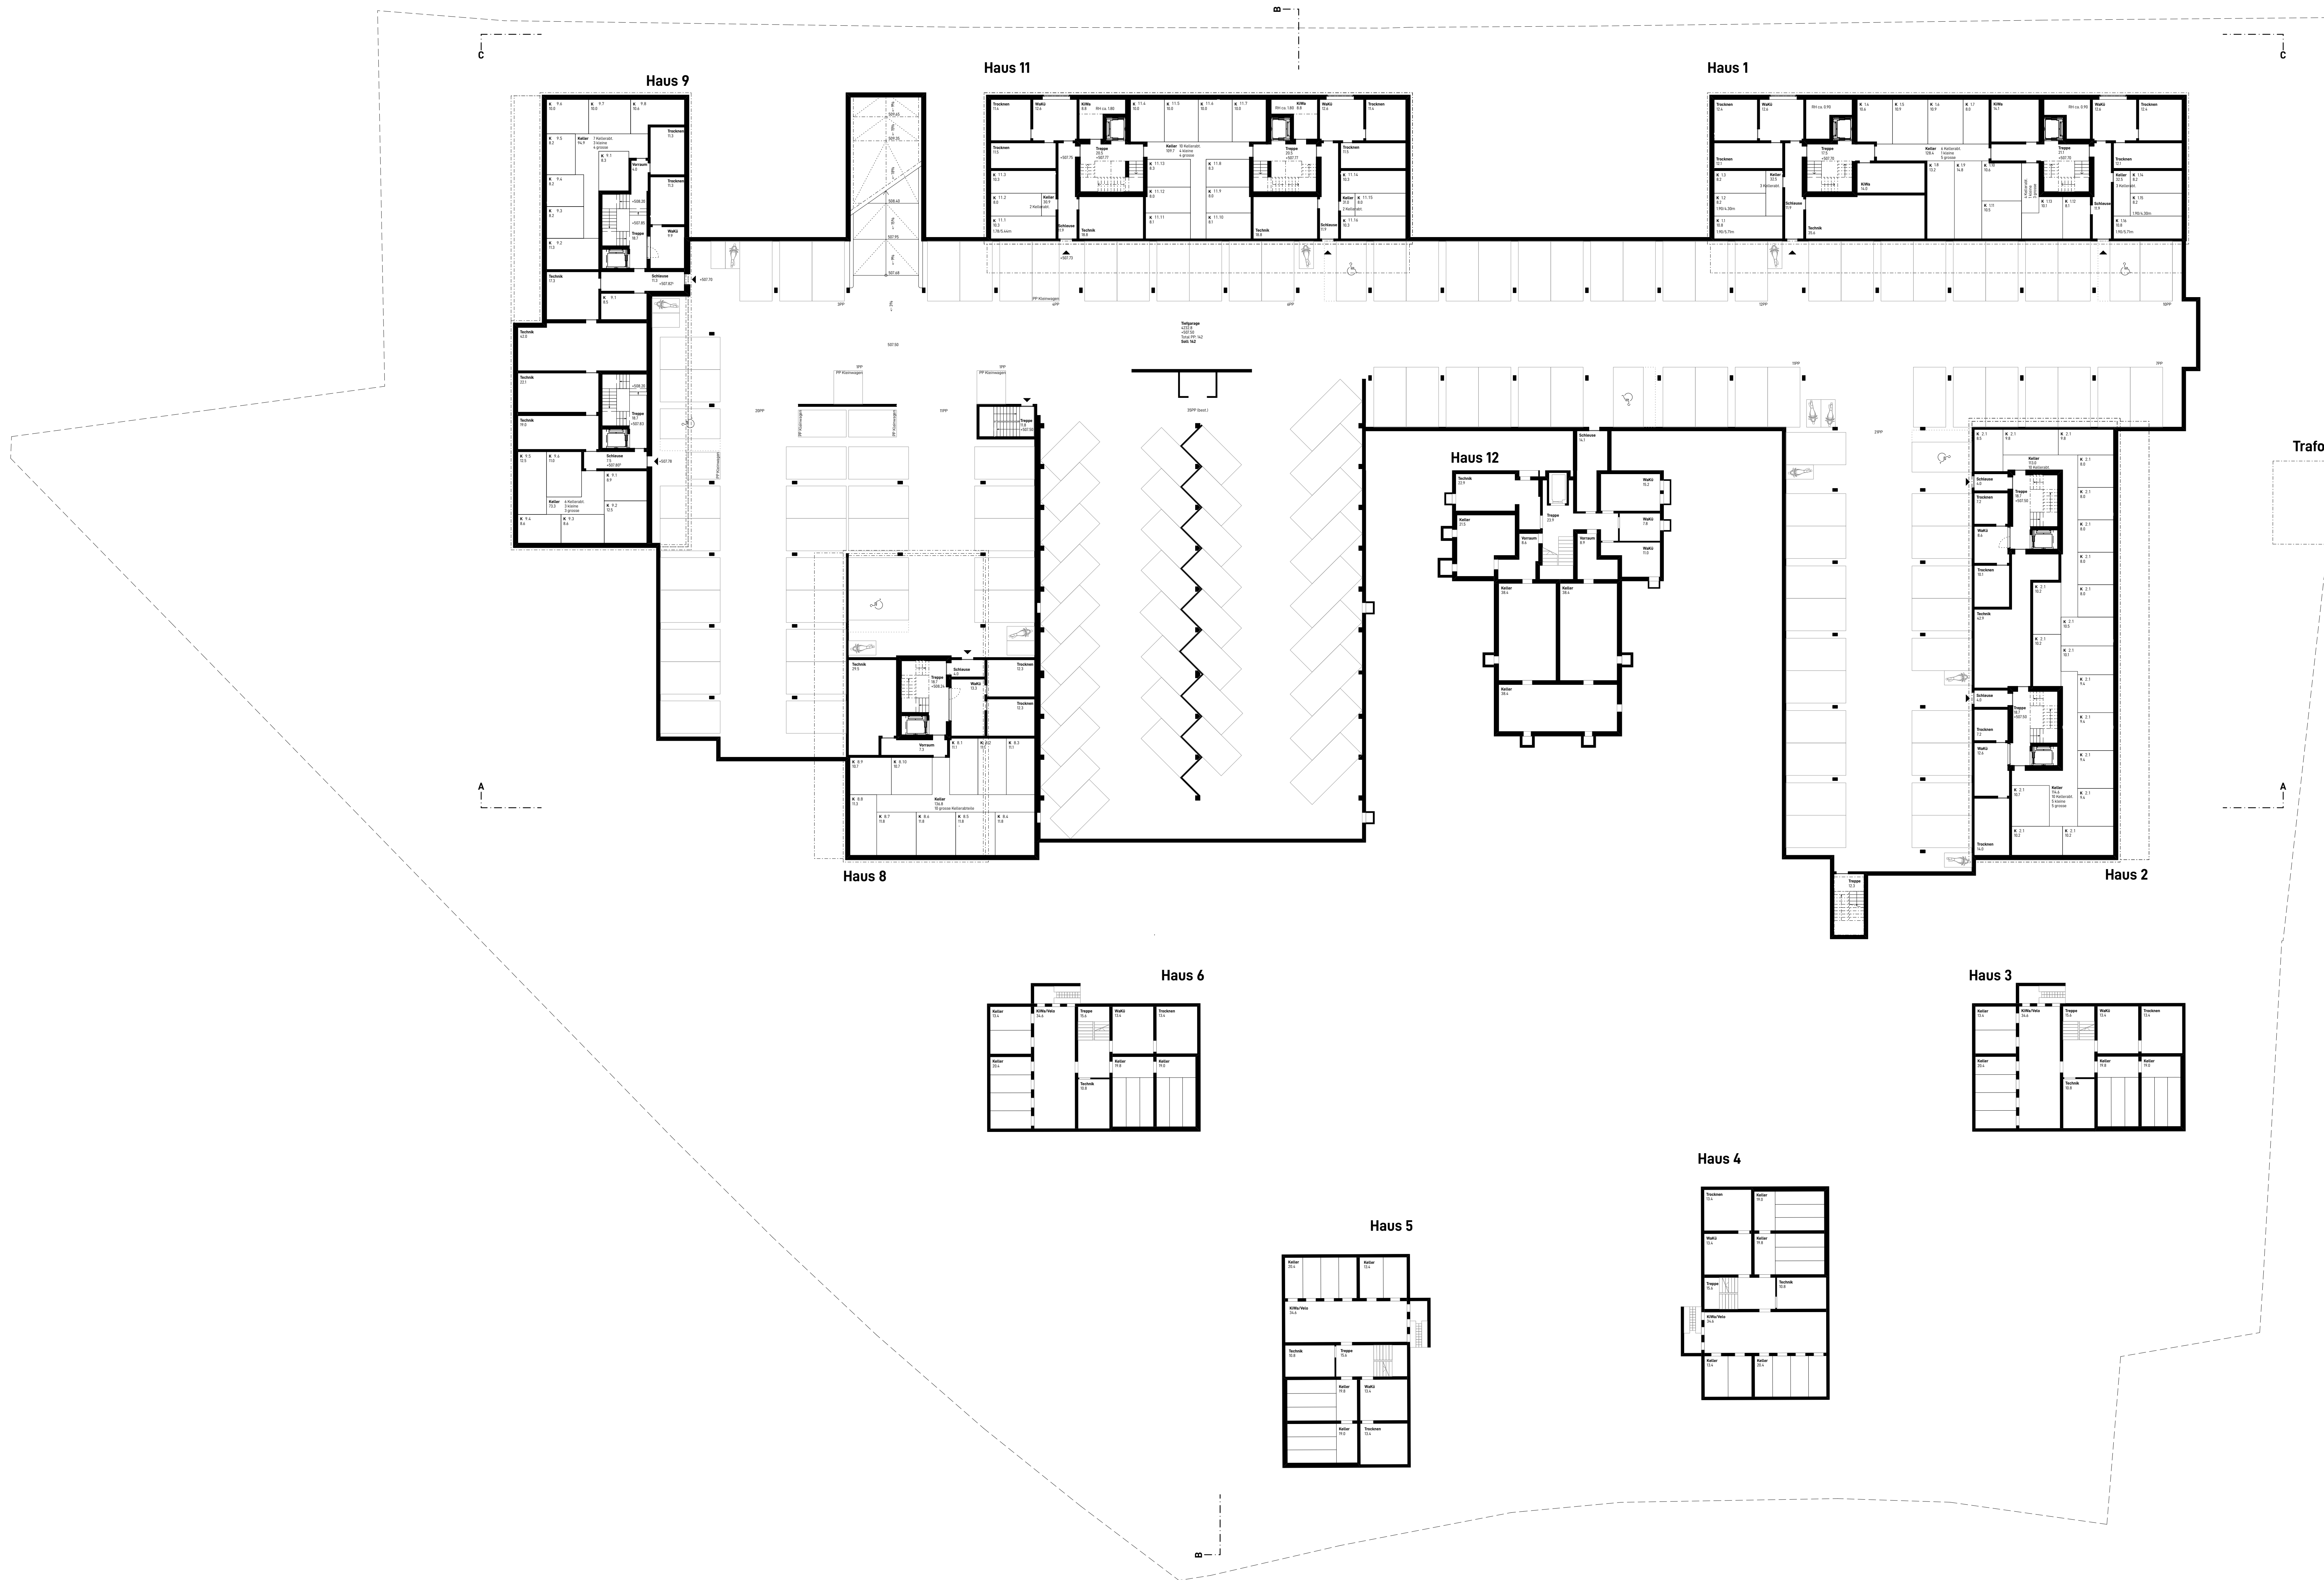
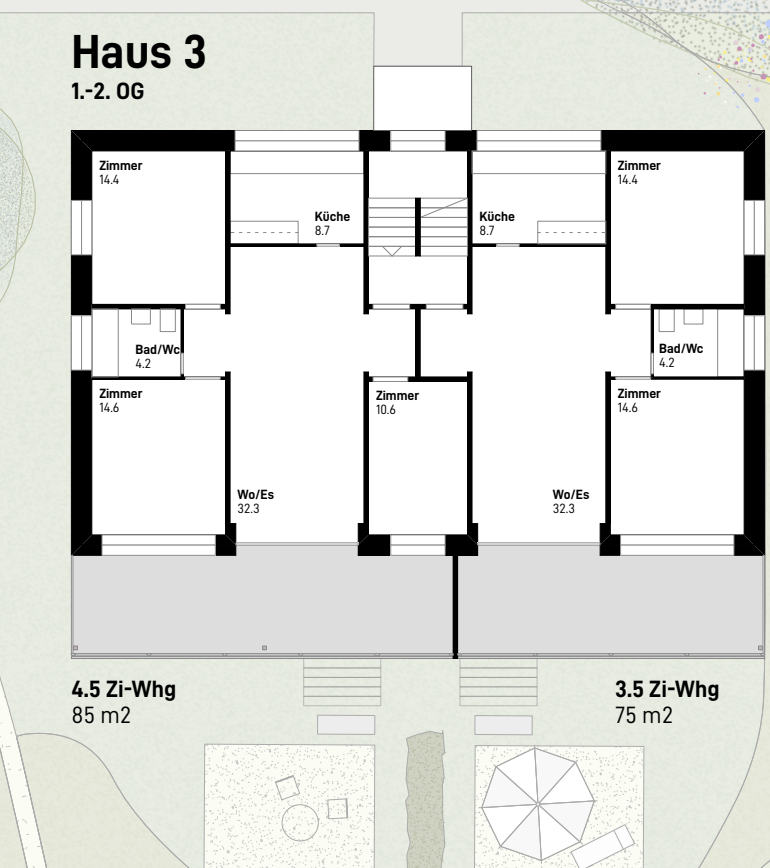
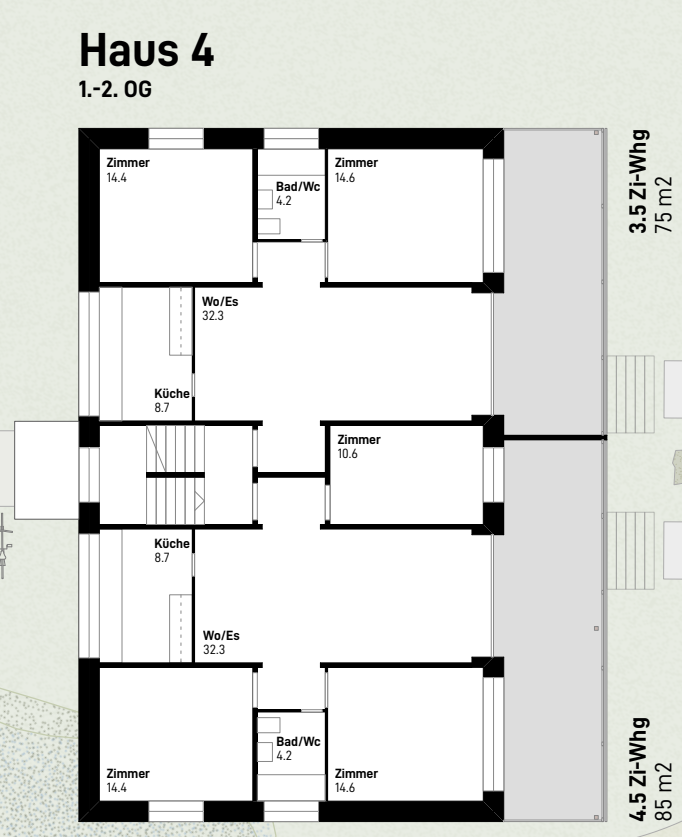
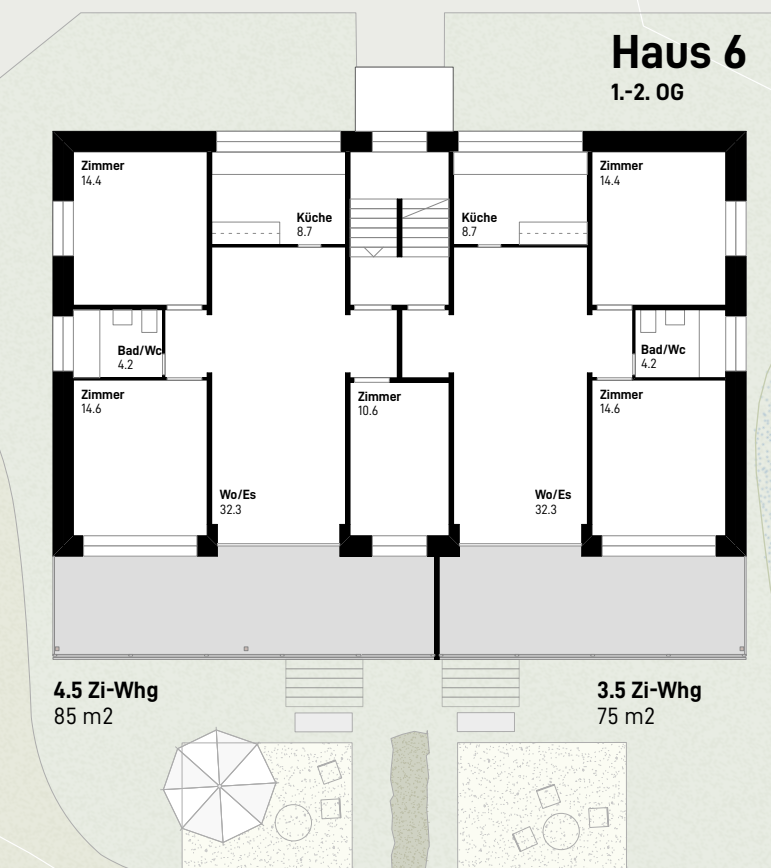
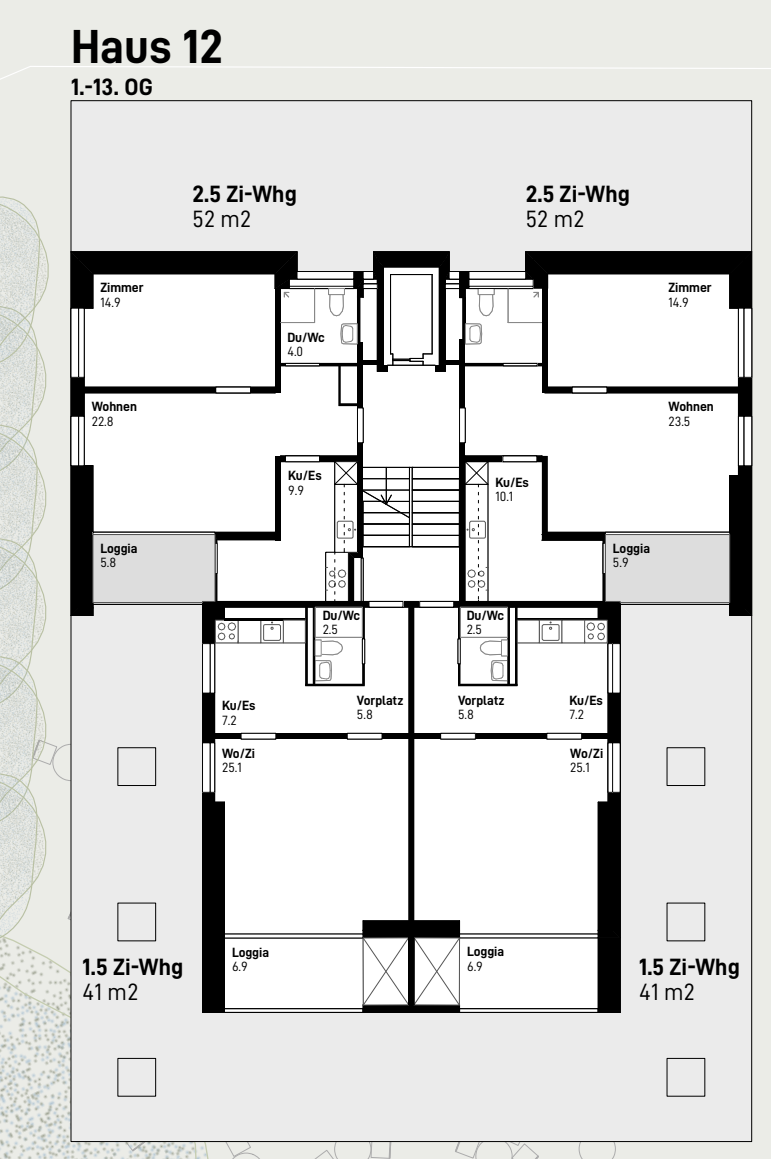
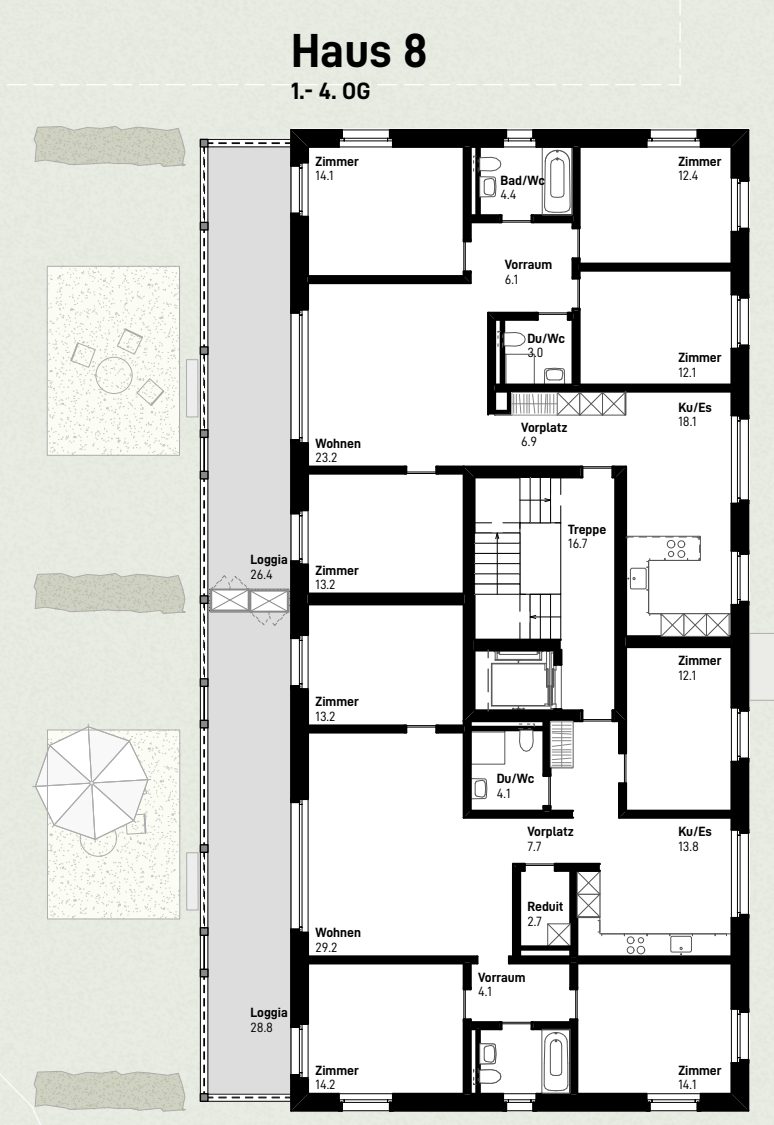
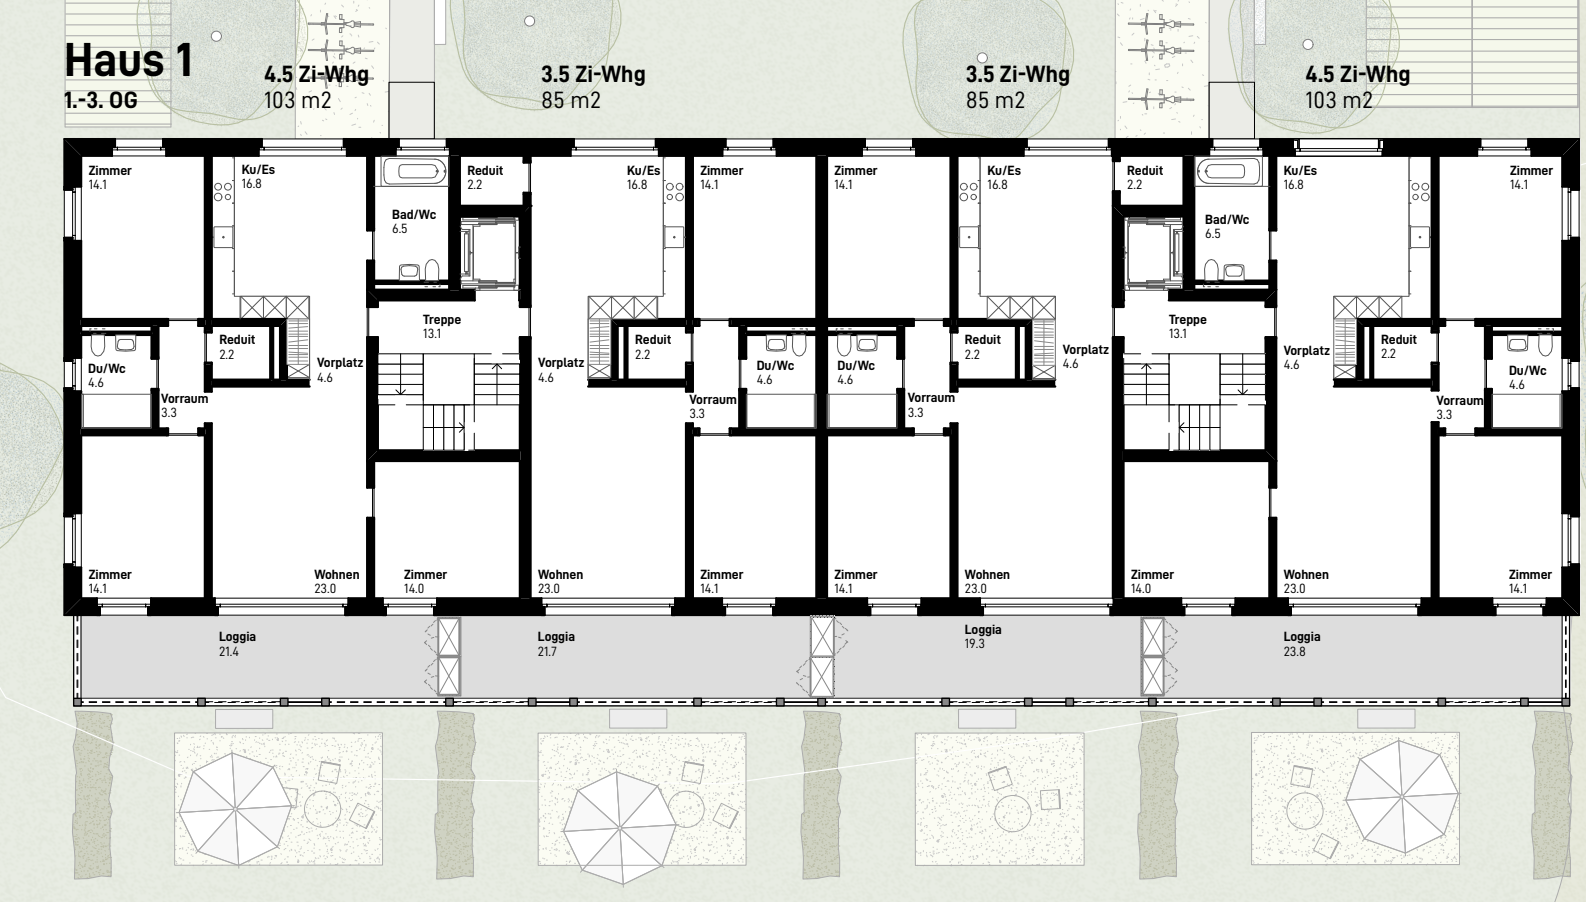


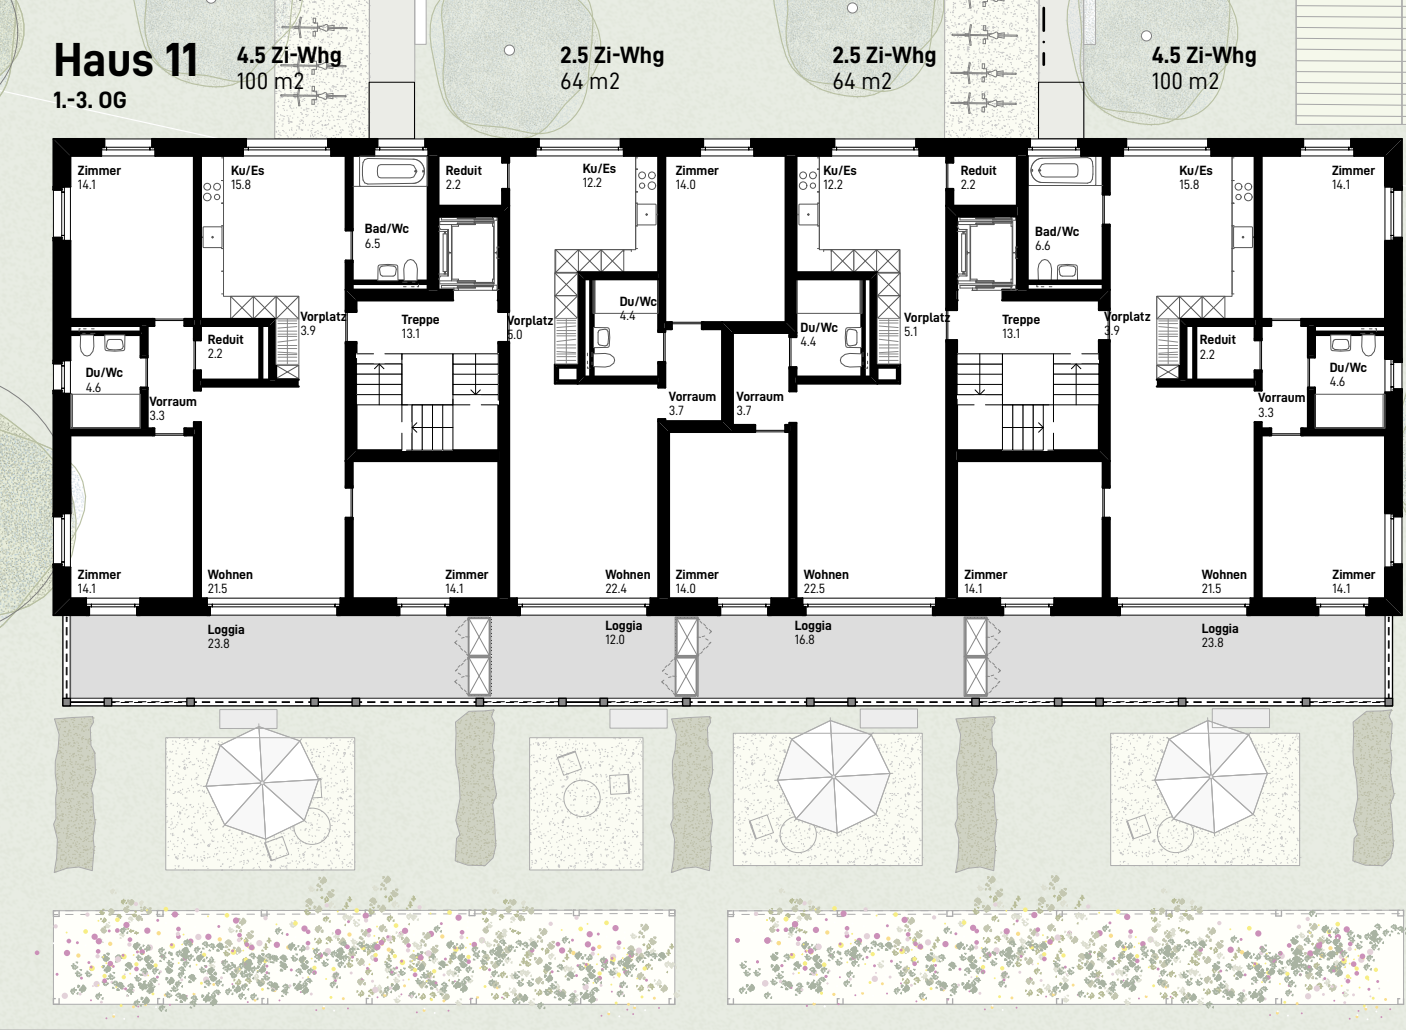

WOHNÜBERBAUUNG WESPIWIESE, 9240 Niederuzwil			
Stiftung HSW, c/o UZE AG, Bahnhofstrasse 99, 9240 Uzwil			
Grundriss Erdgeschoss			
Plan-Nr.	1012 V-RP, 0102, GR-ED C	Dat.	29.04.2022
Architekt	architektur	Rev.	C 23.03.23 / 1a
Grundriss	AD	Bauh.	10
Architekt	architektur	Grünh.	10
Architekt	architektur	Bec.	10

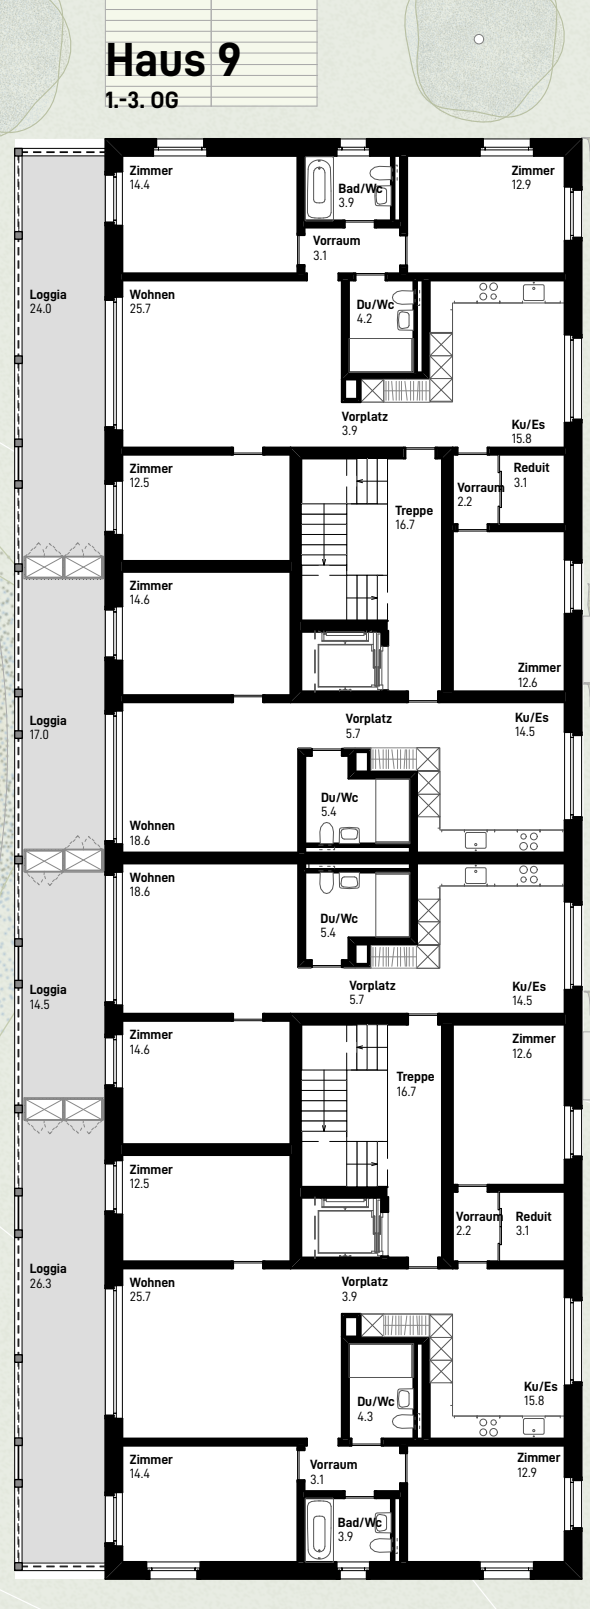

0	2	4	6	m	
WOHNÜBERBAUUNG WESPIWIESE, 9240 Niederuzwil					
Stiftung HNW, c/o UZE AG, Bahnhofstrasse 79b, 9240 Uzwil					
Projektname					Dat
Grundriss Obergeschoss - Regelgeschoss					Rev
Plan-Nr. 1012_V-003_D03_GH-00-Regel-G					Rev
architektur					Rev
Copyright © architektur, Formverlag AG					Rev
Autor					09.05.2022
Bearb.					C 23.03.23 / 1a
Gründe					102
Bec					AD